




南面立面図 S=1:100

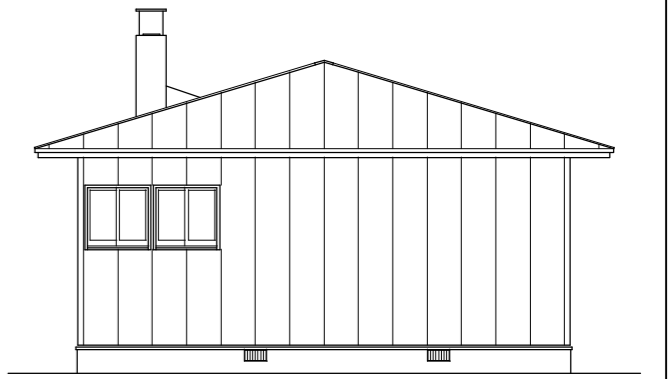

西面立面図 S=1:100

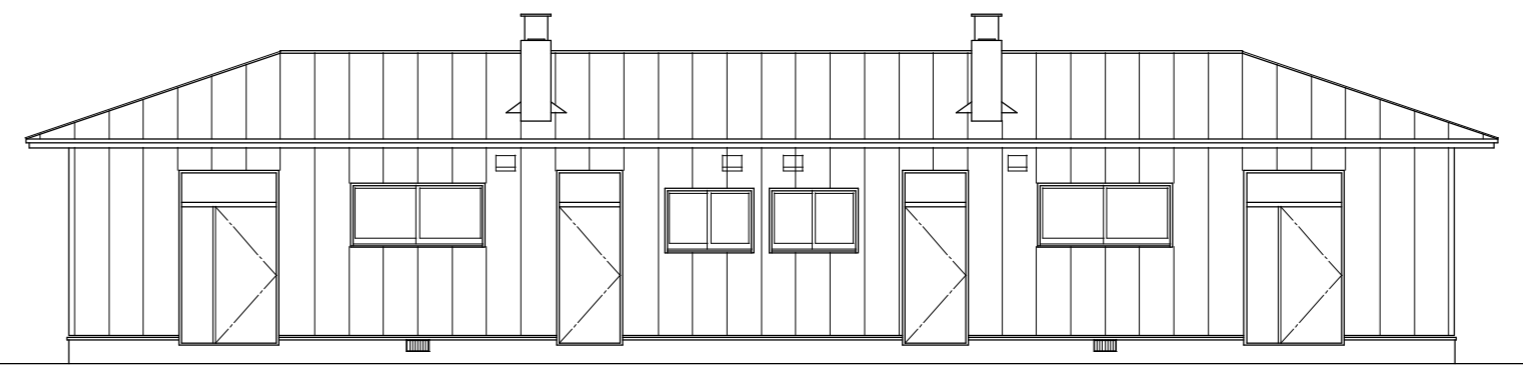

北面立面図 S=1:100

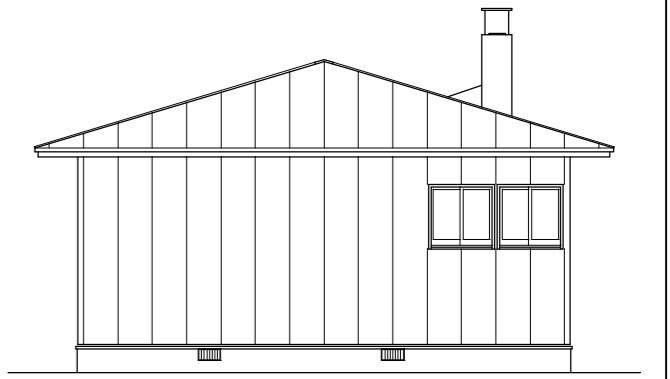


東面立面図 S=1:100

外部仕上表


屋根	木小屋組下地、t12 野地板張りの上、アスファルトルーフィング 22K張りの上 t0.35 (29#) 長尺カラー鉄板 蟻掛葺 鼻隠し、唐草 木 120×24、60×45 カラー鉄板包み	基礎	無筋コンクリート造 t10 モルタル刷毛引き
軒天	スレート板張り V.P、一部 有孔板張り	開口部	アルミ製サッシ
外壁	金属サイディング張り、ポリエチレンフィルム下張り、t50 グラスウール充填	断熱材	木床部分：t50 グラスウール充填、外壁側 t50 グラスウール充填、天井：t50 グラスウール敷き込み ポリエチレンフィルム張り、浴室床：スタイロフォーム敷き

内部仕上表

室名	天井高	床		巾木	壁		天井		廻縁	塗装	換気口	備考
		下地	仕上げ		下地	仕上げ	下地	仕上げ				
玄関	2650	t120 コンクリート	コンクリート下地 モルタル仕上げ	木製巾木 H=60	木下地	t4.5 化粧合板張り	木下地	t9 ジブトーン張り	木 30×30	ワニス塗		
ホール	2400	木床組	フロアパネル張り (t50 グラスウール充填)	木製巾木 H=60	木下地	t4.5 化粧合板張り	木下地	t9 ジブトーン張り	木 30×30	ワニス塗		
居間、台所	2400	木床組	フロアパネル張り (t50 グラスウール充填)	木製巾木 H=60	木下地	t4.5 化粧合板張り 一部 着色スレート板張り 流し前 ステンレス板張り	木下地	t9 ジブトーン張り	木 30×30	ワニス塗	○	ステンレス製流し台(既製品) L=1000 L=900、調理台 L=600、コンロ台 L=600 吊戸棚 L=2500、換気扇7-FD
寝室1、2	2340	木床組	t15 下地板(合じゃくり) 畳敷き (t50 グラスウール充填)	畳寄せ	木下地	t9 化粧石膏ボード張り	木下地	t9 化粧石膏ボード張り(目透かし張り)	木 30×30	トノコ拭	○	
押入、タンス	2400	木床組	t12 下地板、t5.5 耐水合板張り (t50 グラスウール充填)	雑巾摺	木下地	t9 石膏ボード張り	木下地	t9 石膏ボード張り	木 30×30	ワニス塗		押入 中段、枕棚、天井点検口 タンス 地袋付
便所	2400	木床組	フロアパネル張り (t50 グラスウール充填)	木製巾木 H=60	木下地	t4.5 化粧合板張り	木下地	t9 石膏ボード張り	木 30×30	ワニス塗	○	和風大便器、小便器
脱衣室	2400	木床組	フロアパネル張り (t50 グラスウール充填)	木製巾木 H=60	木下地	t4.5 化粧合板張り	木下地	t9 石膏ボード張り	木 30×30	ワニス塗		
浴室	2400	t120 コンクリート	コンクリート下地 モザイクタイル張り 洗い場床 スタイロフォーム敷き込み	セラミックタイル	木下地	腰：セラミック下地 セラミックタイル張り 壁：セラミック下地 フラスター仕上げ	木下地	バスリブ	木 30×30	OP		ポリバス
勝手口	2650	t120 コンクリート	コンクリート下地 モルタル仕上げ	木製巾木 H=60	木下地	セラミック下地 フラスター仕上げ	木下地	t9 石膏ボード張り	木 30×30	ワニス塗		煙突

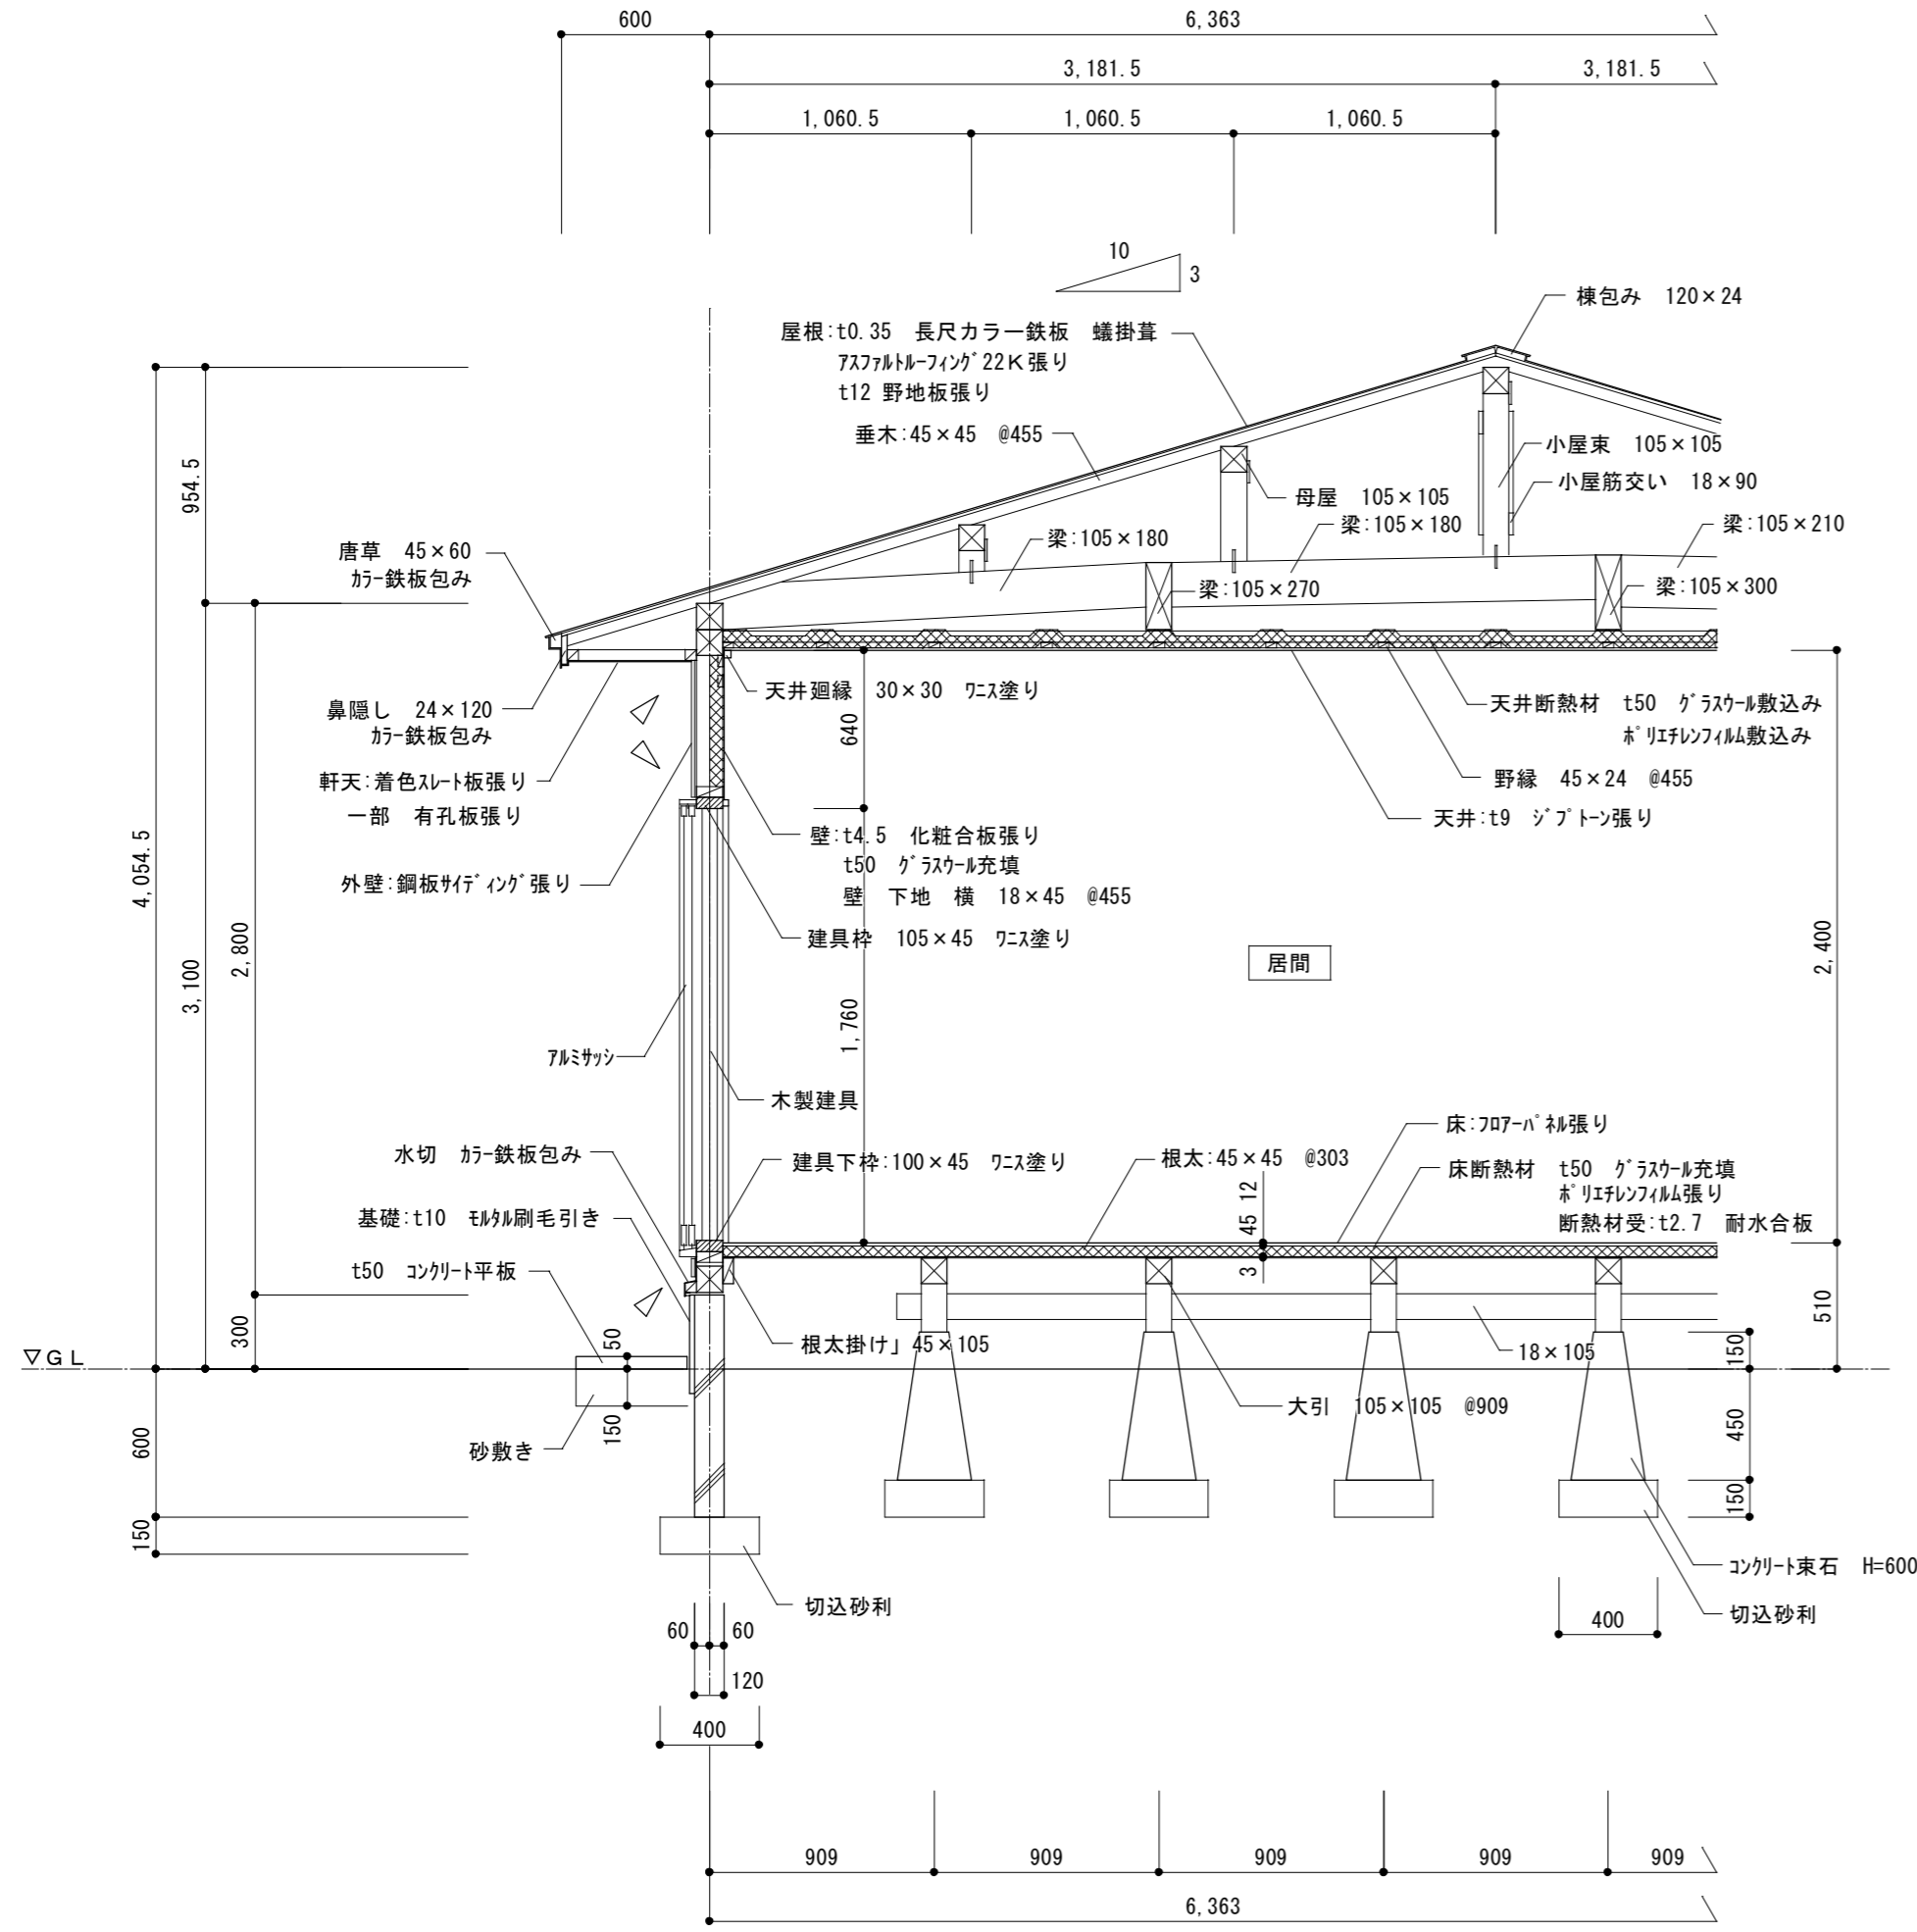


矩計図 S=1:30

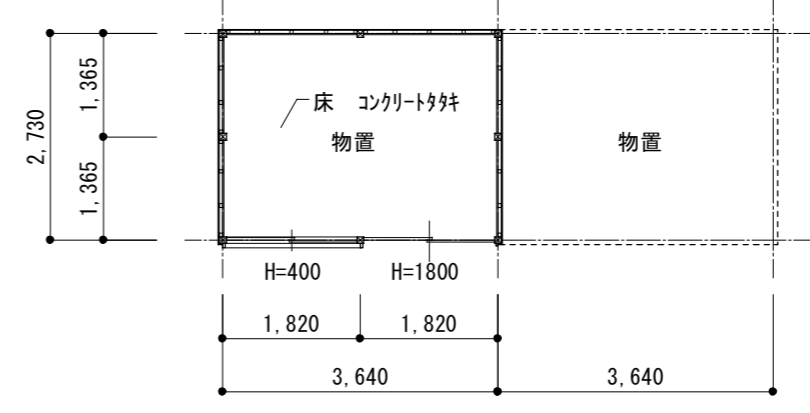


物置 平面図 S=1:100


- 柱 90×90
- 間柱 45×45
- 梁材 90×90
- 垂木 45×45 @455

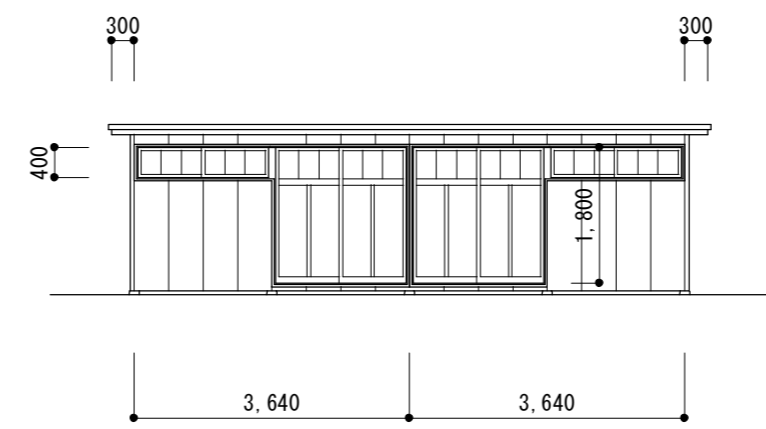




物置 立面図(正面) S=1:100

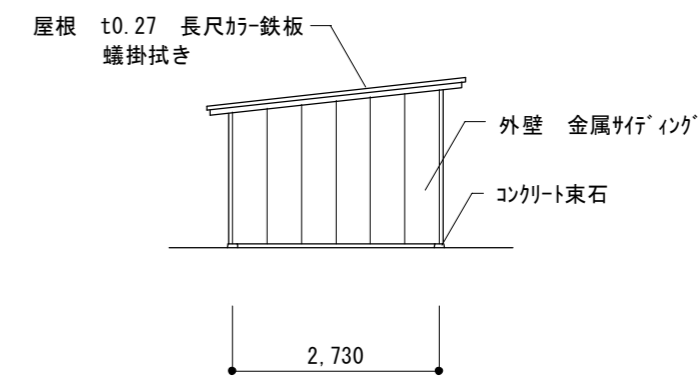

物置 立面図(妻面) S=1:100

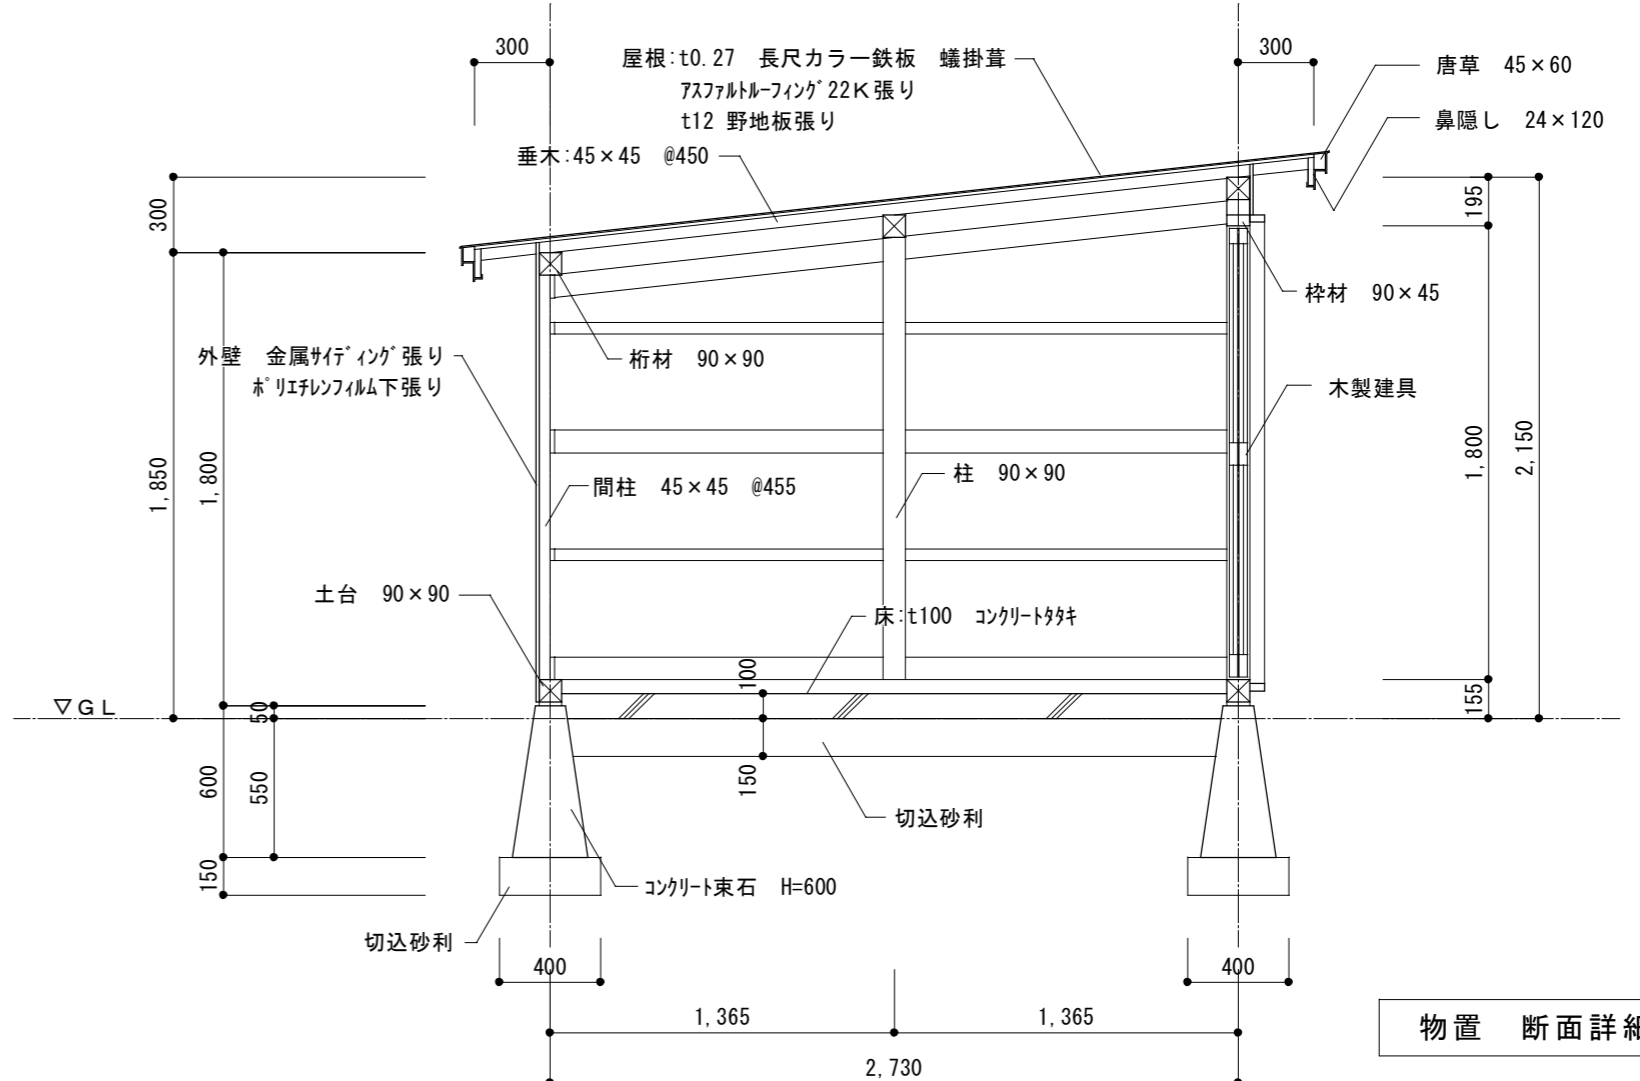

物置 断面詳細図 S=1:30

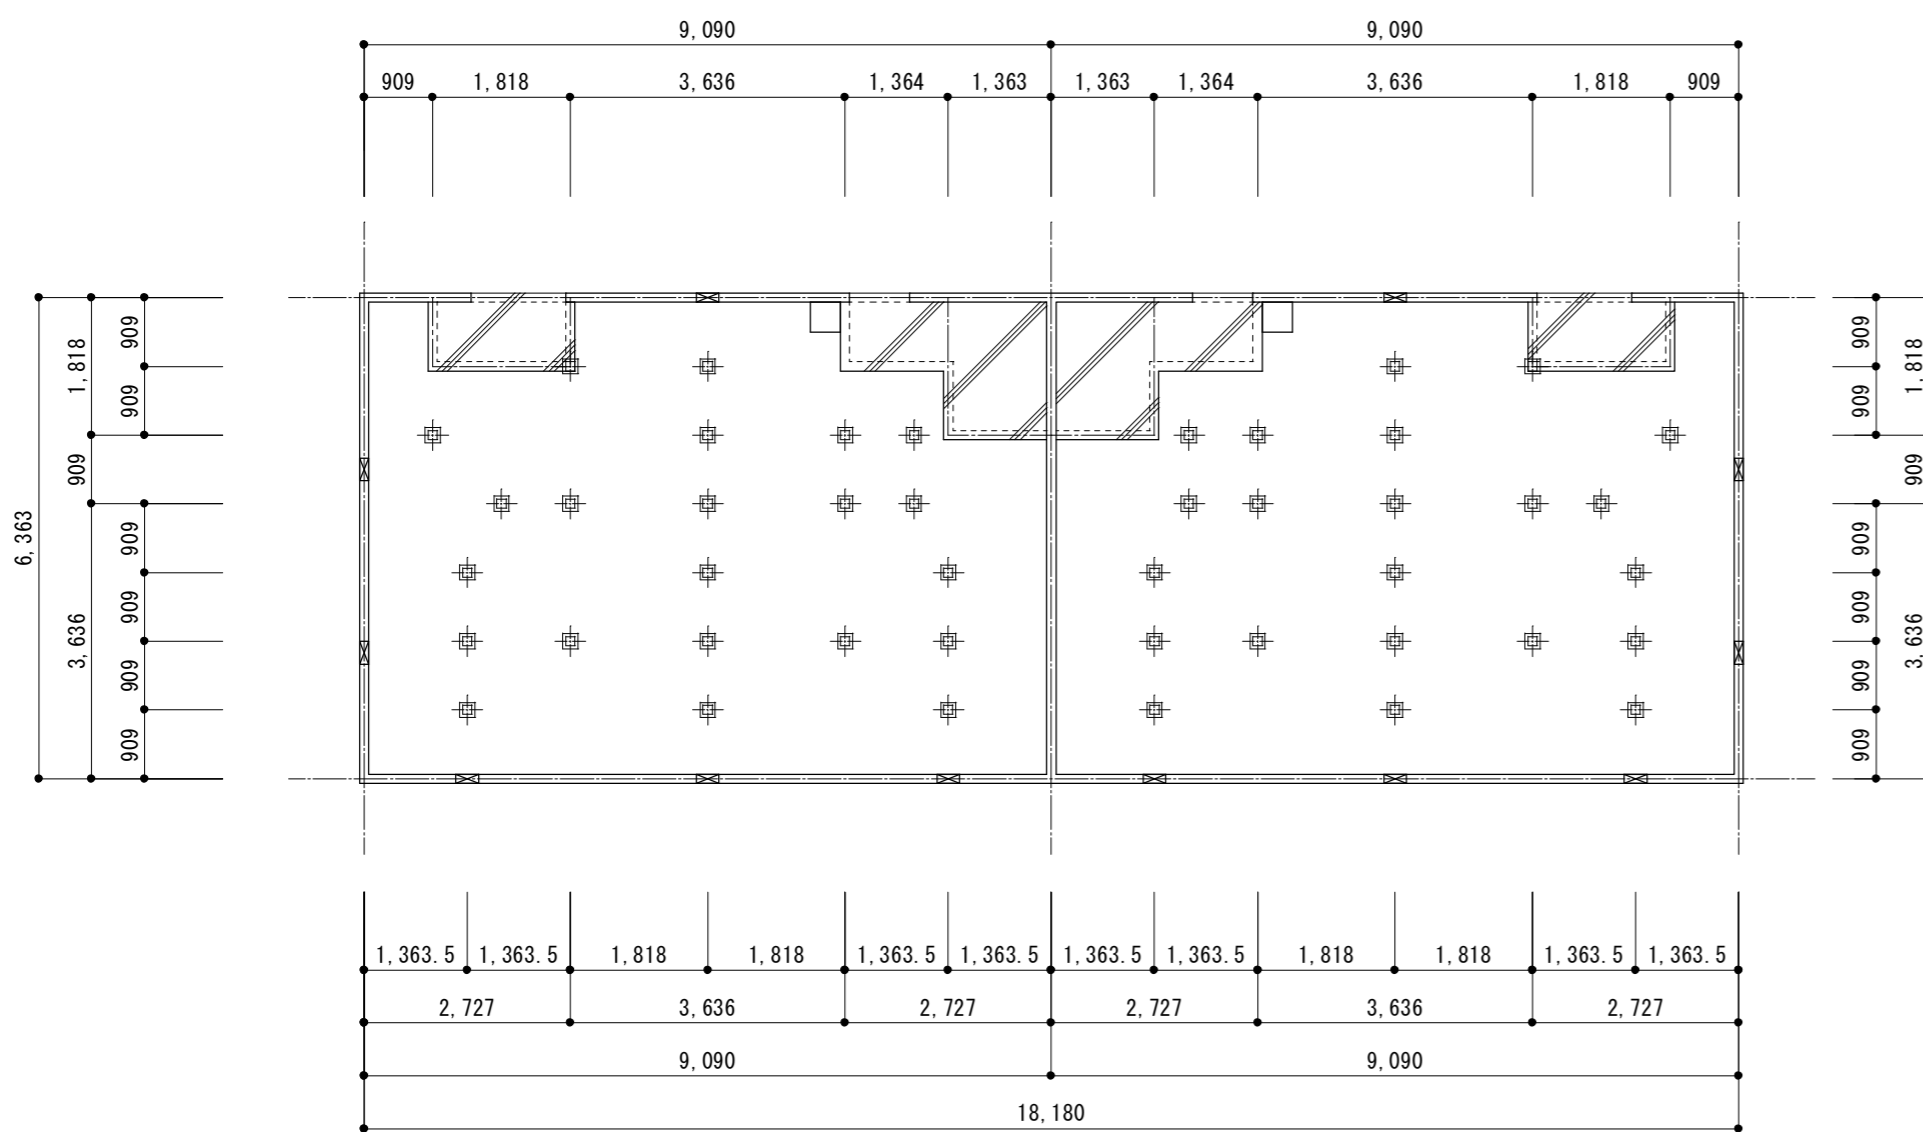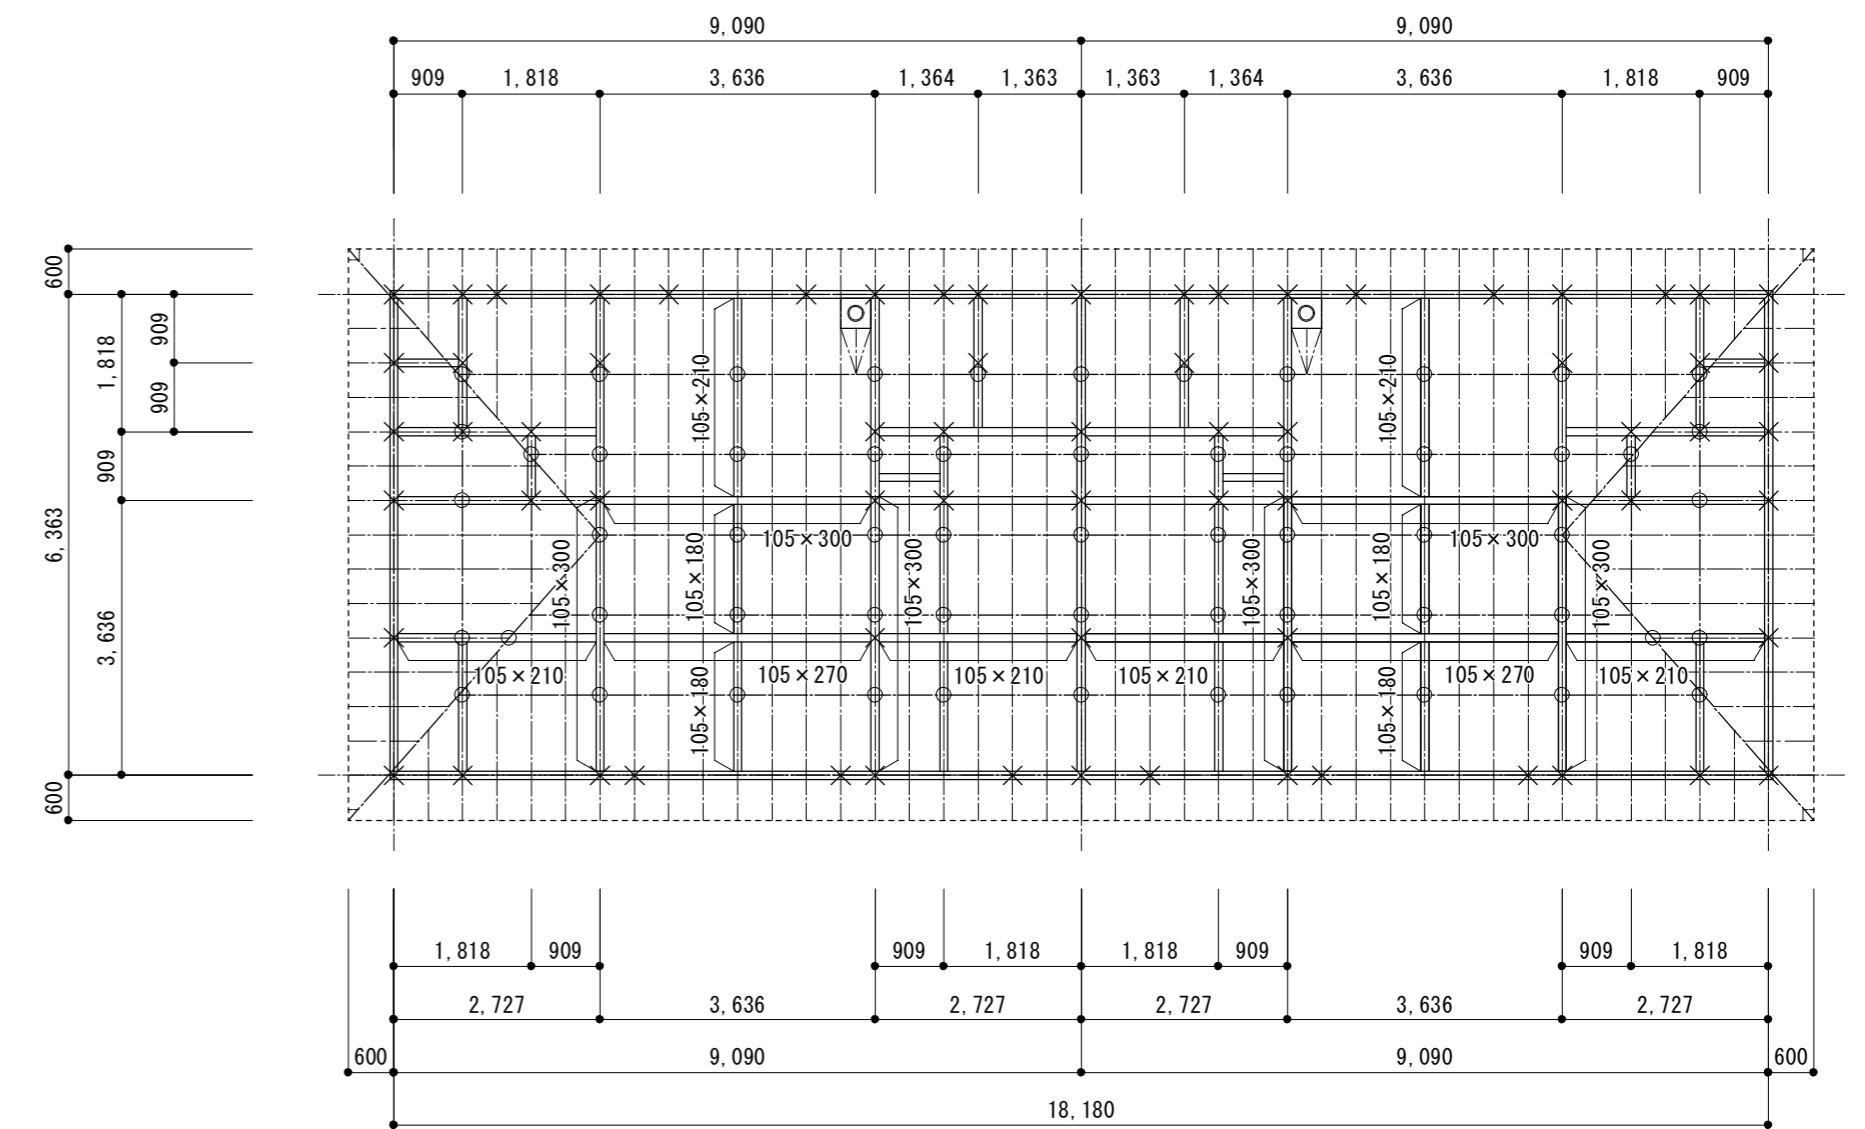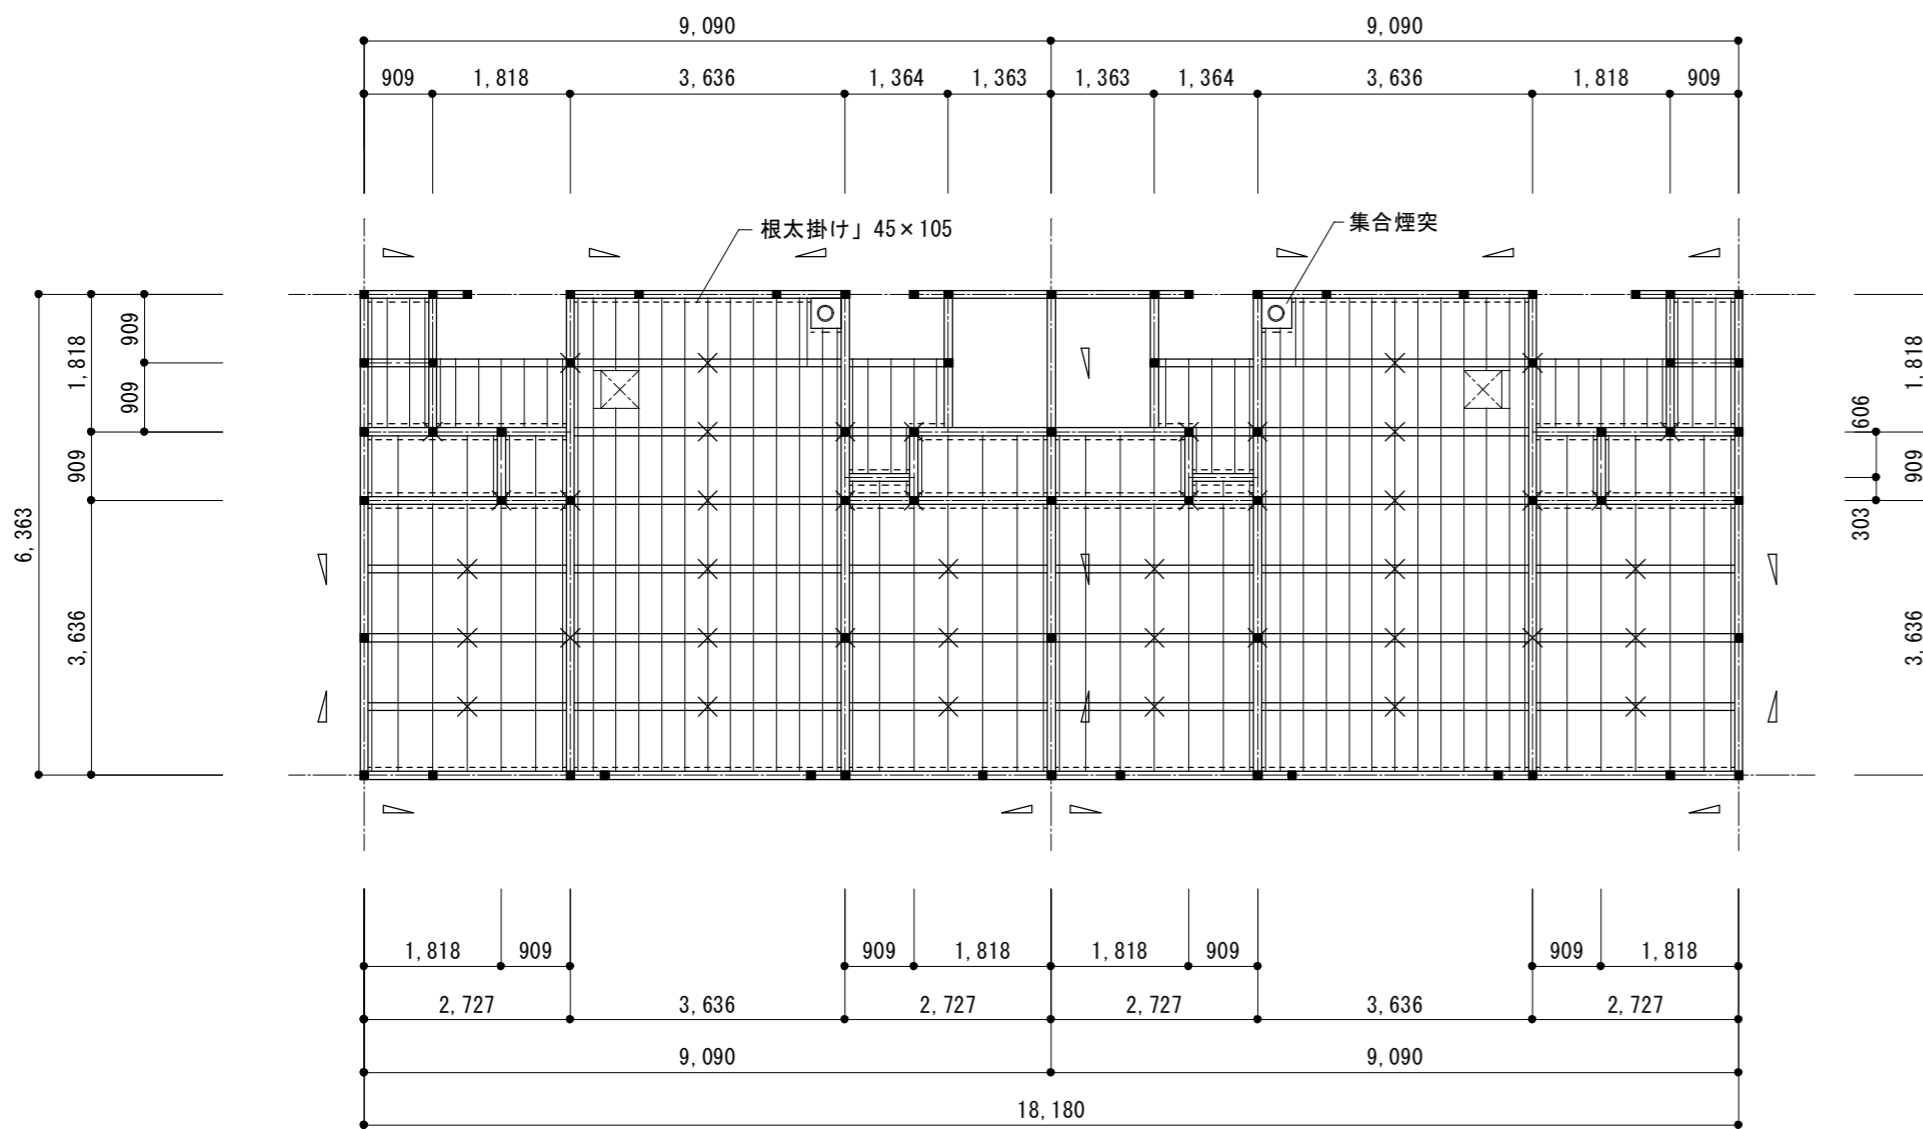

凡例

基礎伏図


- コンクリート基礎 W=120 H=900
- コンクリート製束石 H=600
- 床下換気口
- コンクリート 砂利部分 t120 コンクリート t150 切込砂利

1階 壁・床 伏図


- 柱 105×105
- 土台 105×105
- 大引 105×105
- 根太 45×45 洋室 @300、和室 @450
- 根太掛け 45×105
- 床束 105×105
- 床束振れ止め 105×18
- 床面 断熱材受け t2.7 耐水合板張り
- 壁筋交い 105×30

小屋伏図

- 軒桁、頭継ぎ梁 105×105
- 梁 特記なき限り 105×H
- 母屋 特記なき限り 105×105
- 垂木 45×45 @450
- 小屋束 105×105
- 下部 柱 105×105
- 野地板 t12

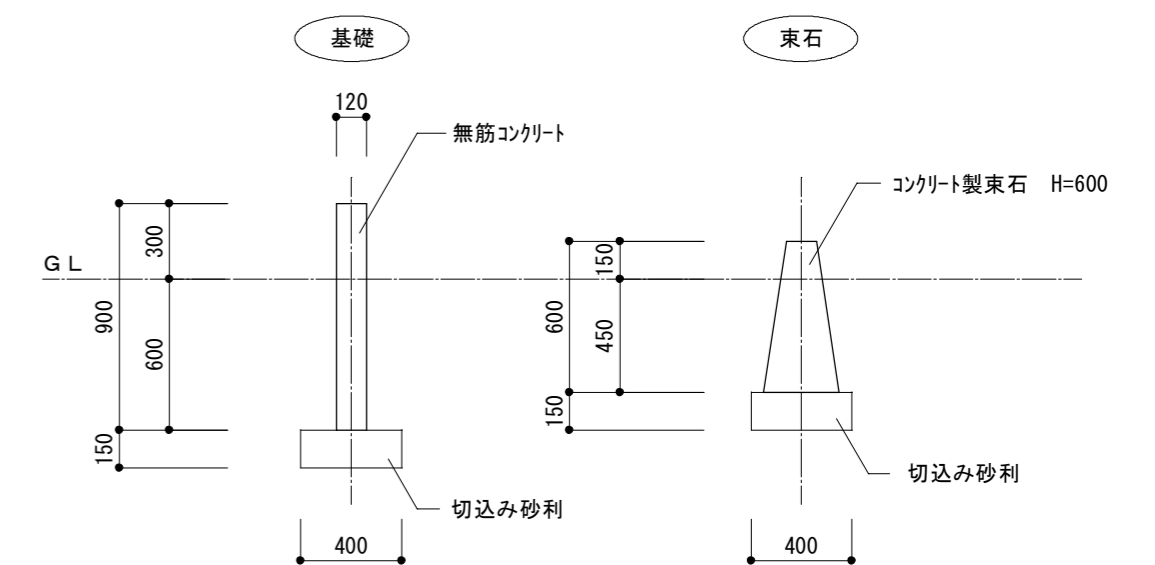




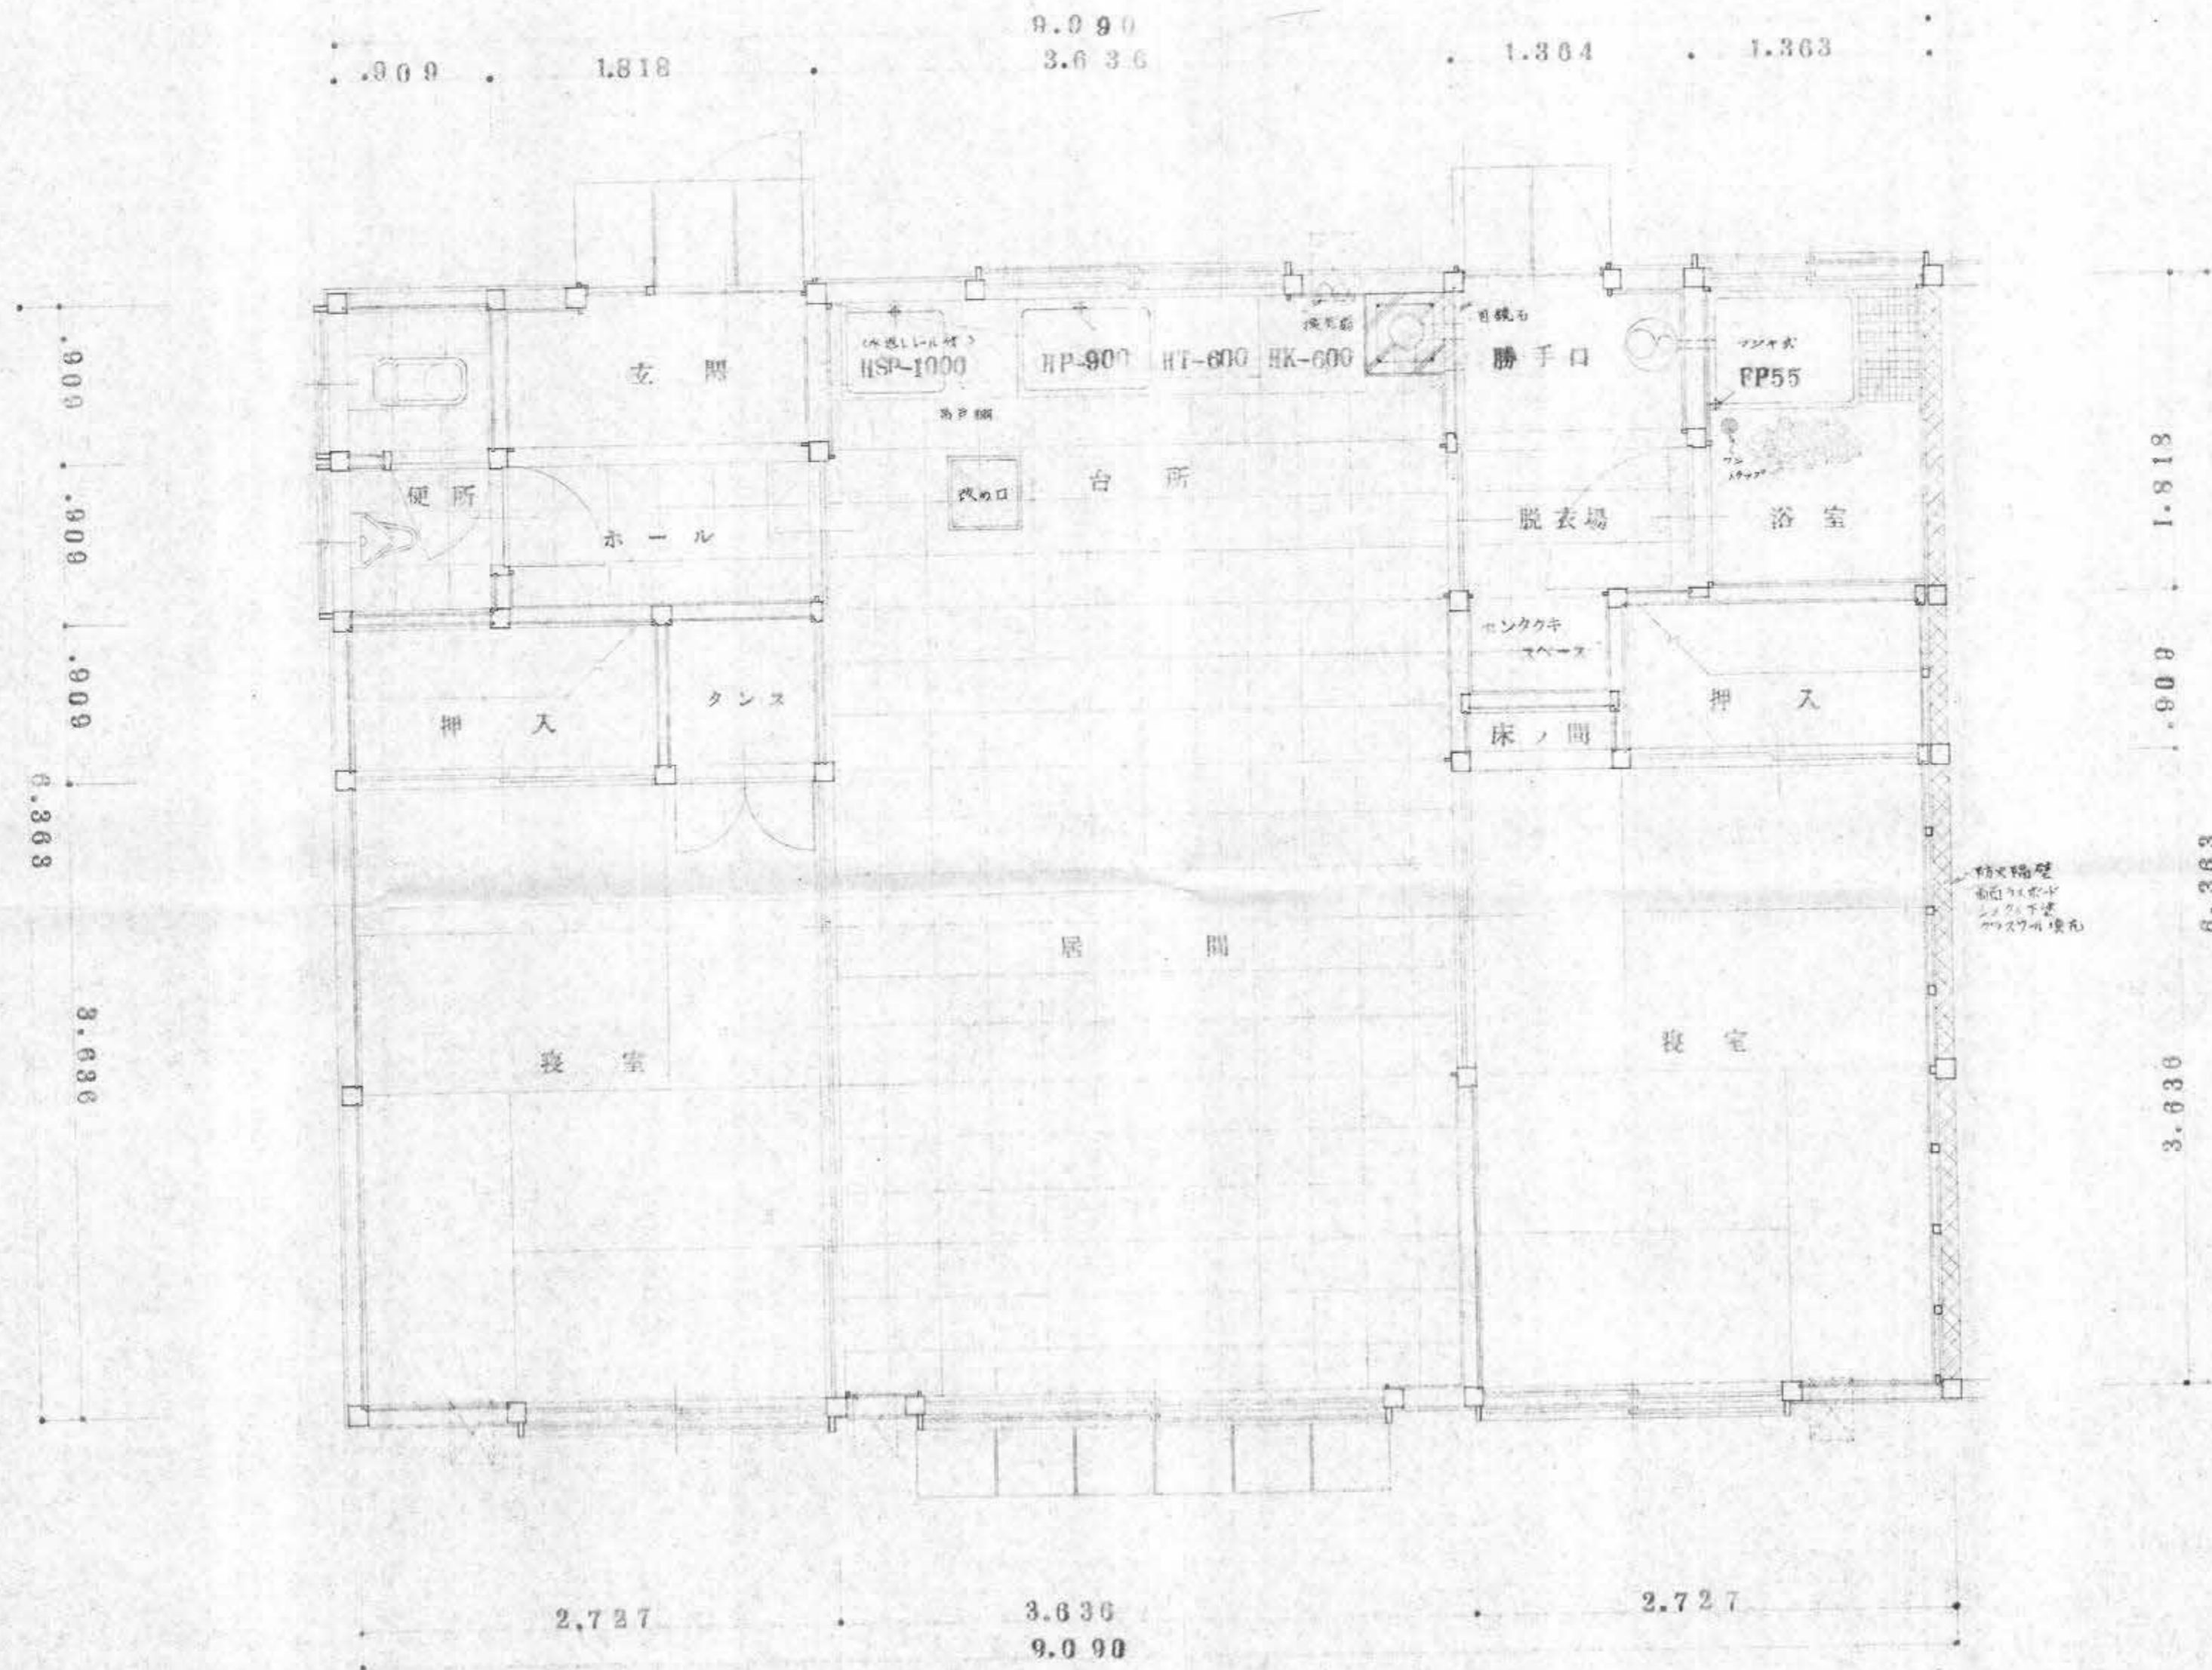


57.83<sup>M<sup>2</sup></sup>


主務者	委託教員住宅新築工事設計		
設計	平石 匠	縮尺	1/30
町	松	設計	昭和49年5月
町	松	設計	昭和49年5月
松山郡 湯沢町			

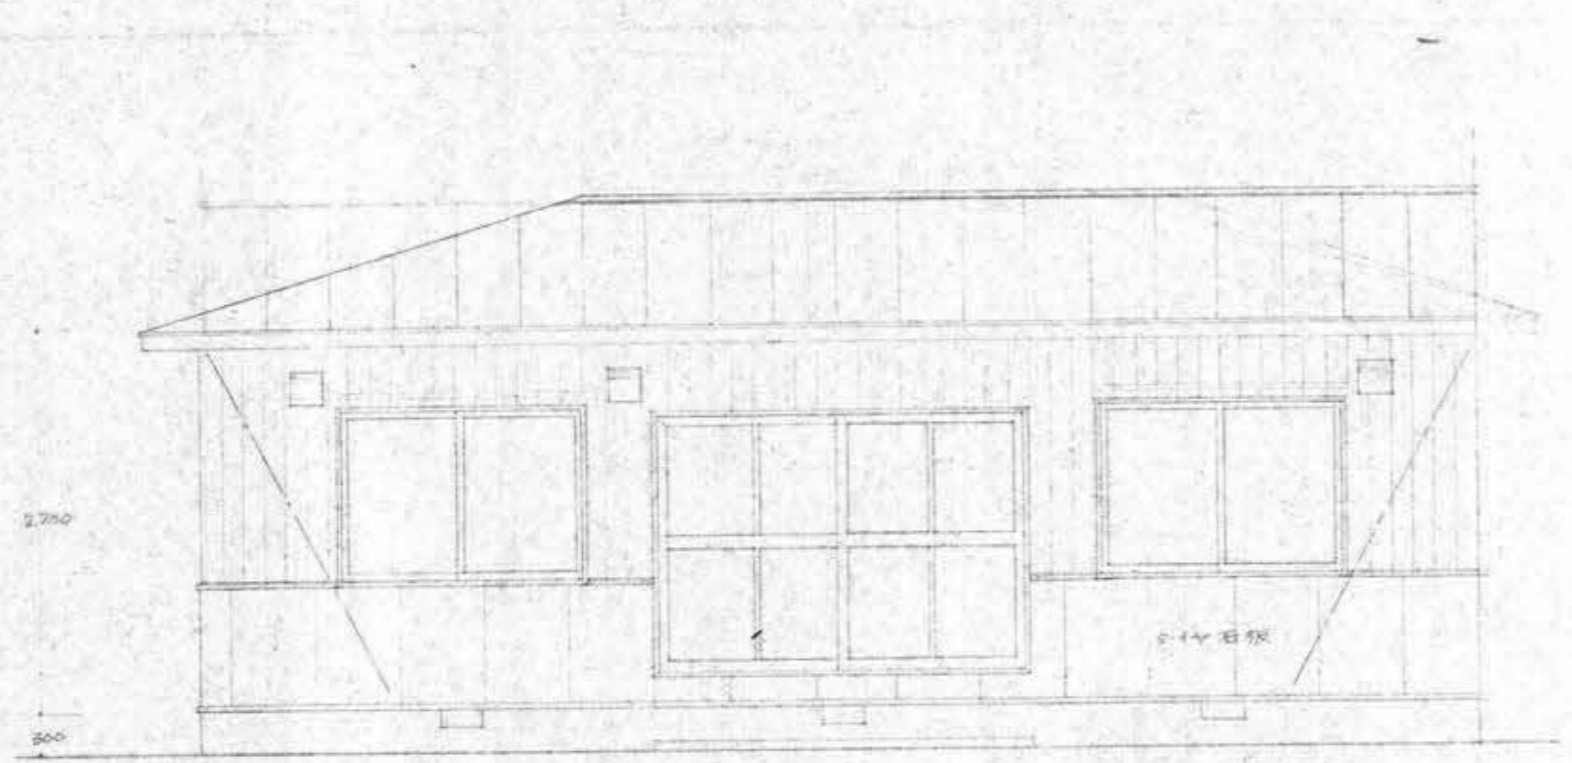


南面姿図

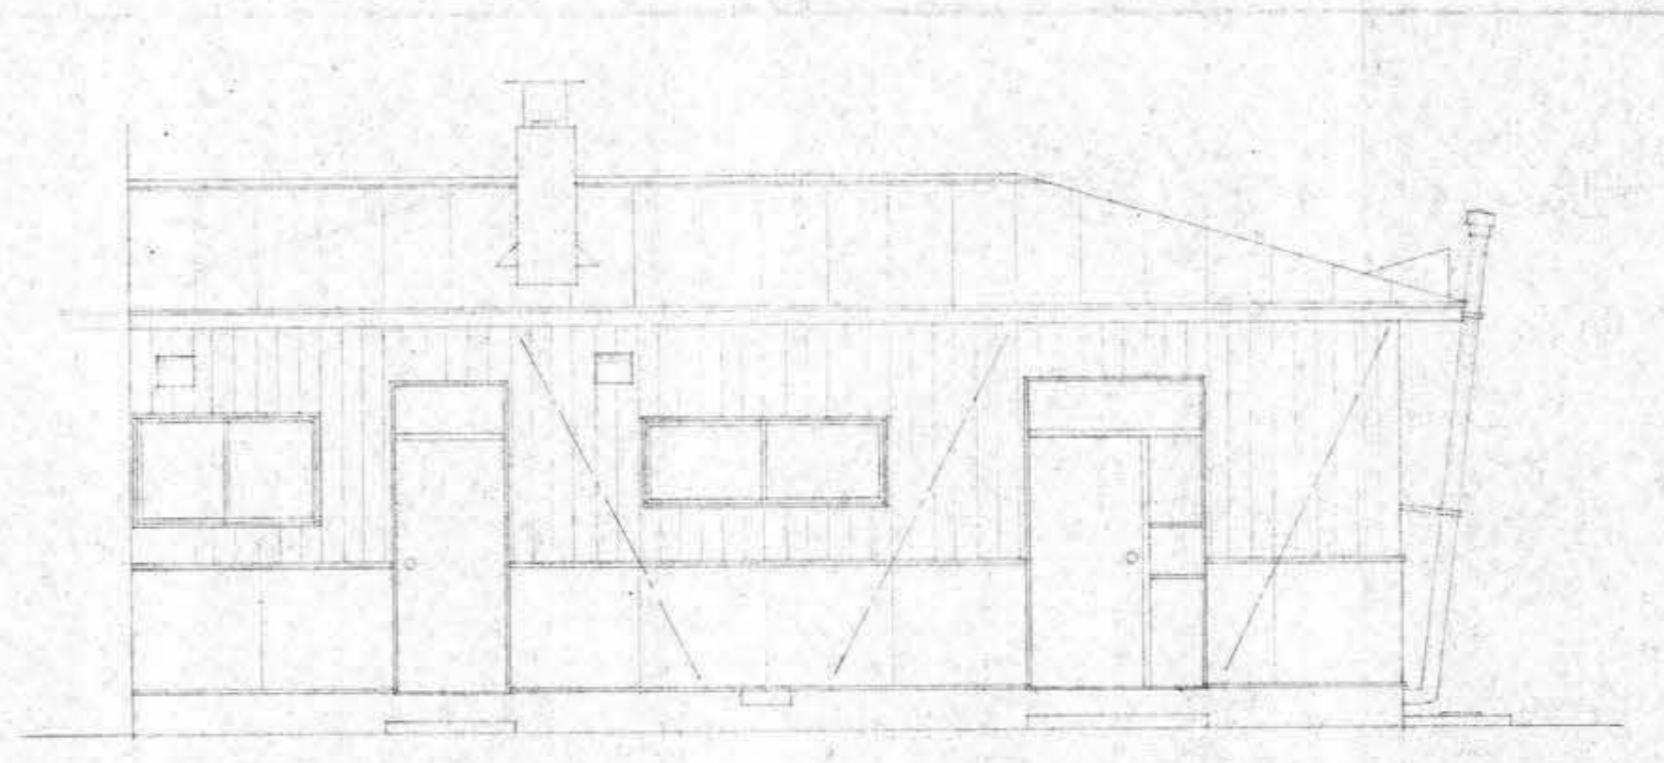


北面姿図

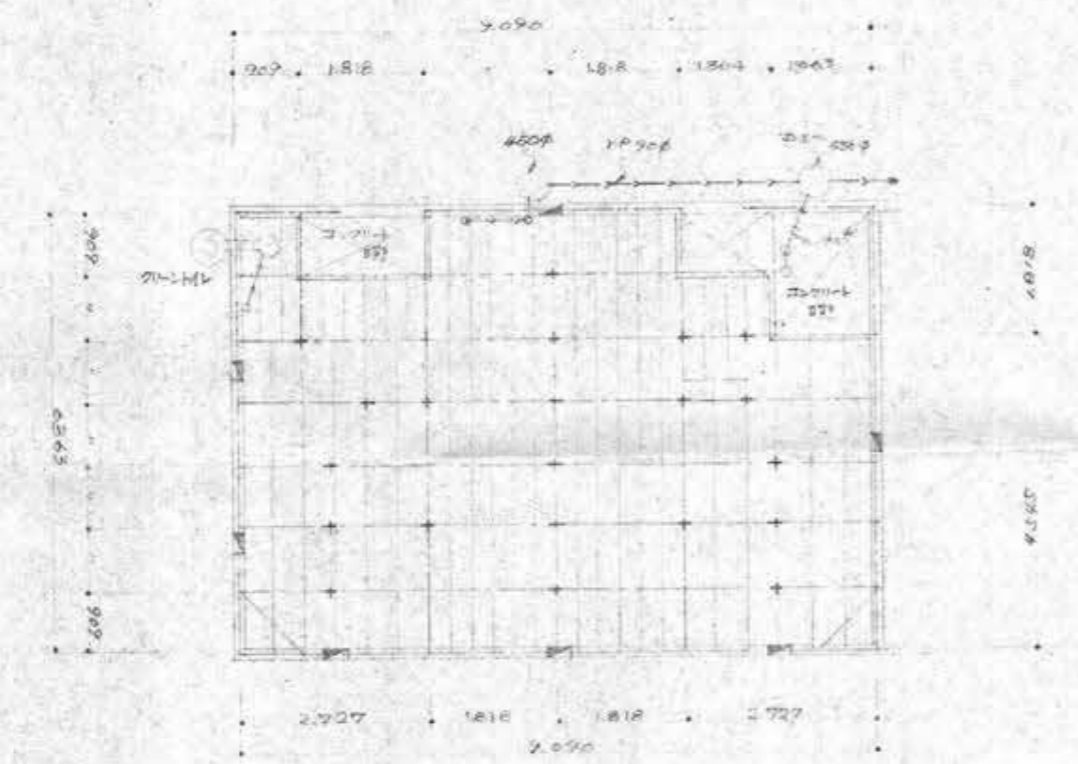


基礎伏図

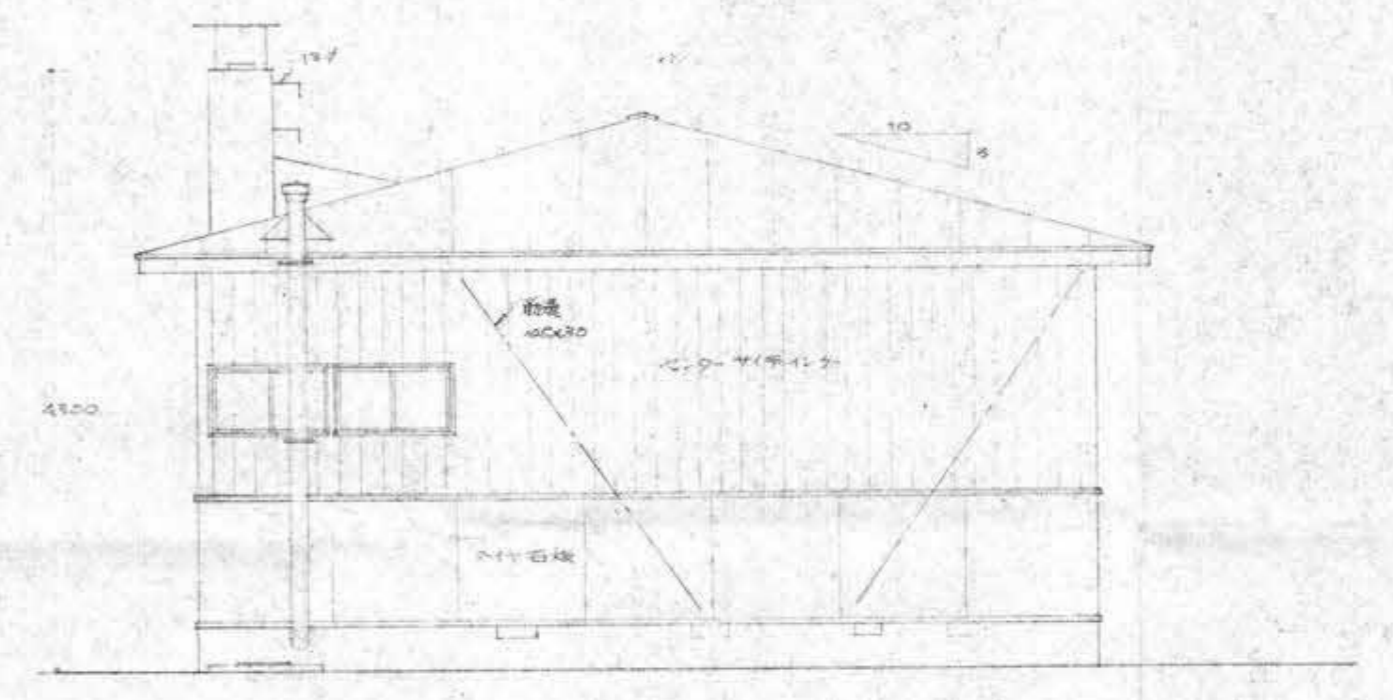


側面姿図

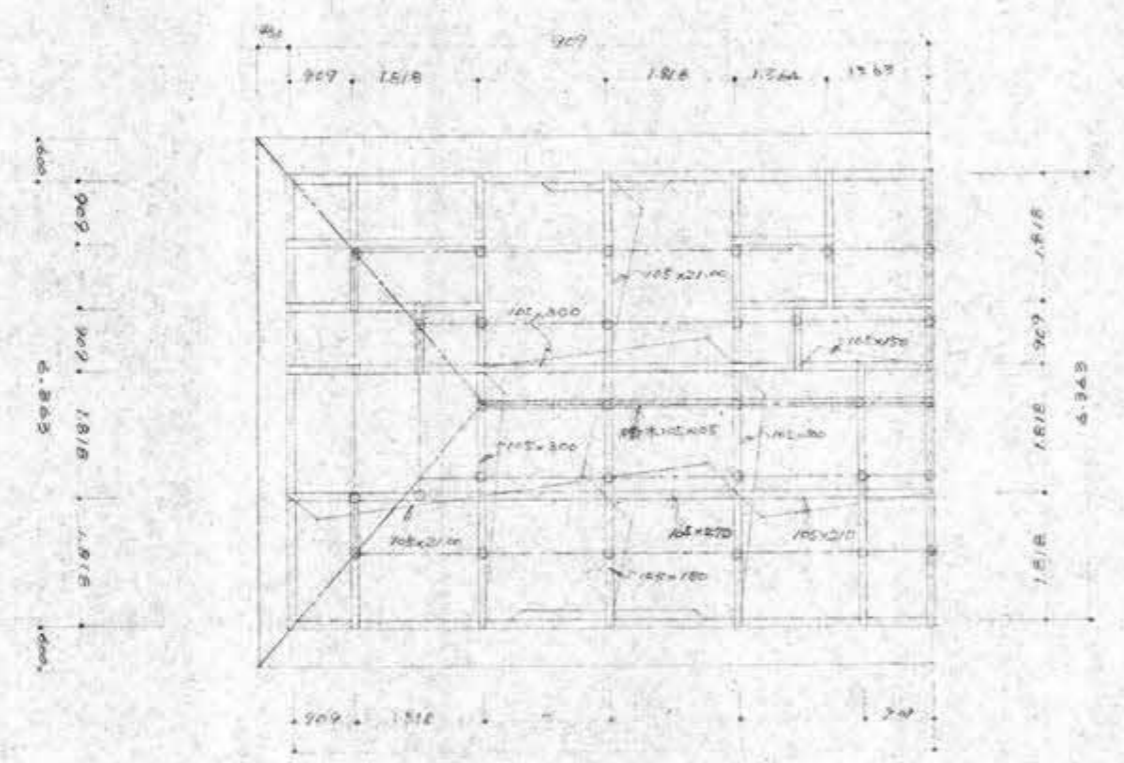

小屋伏図

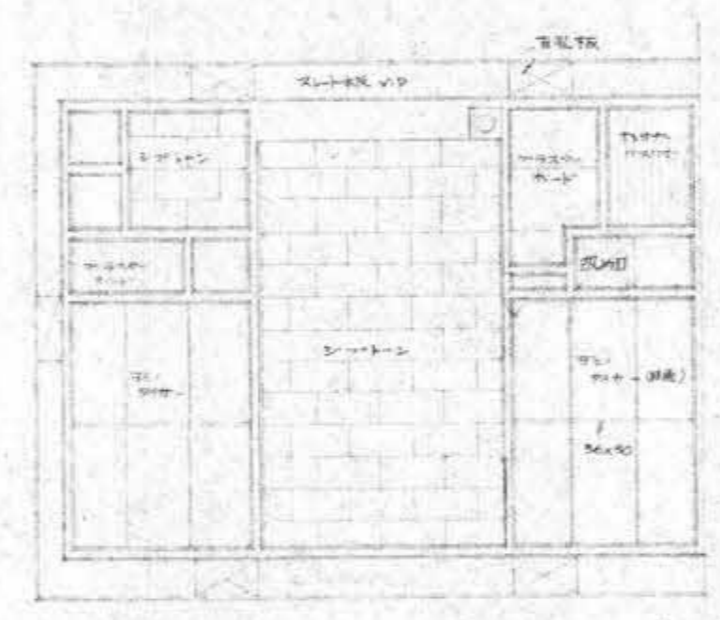







天井伏図

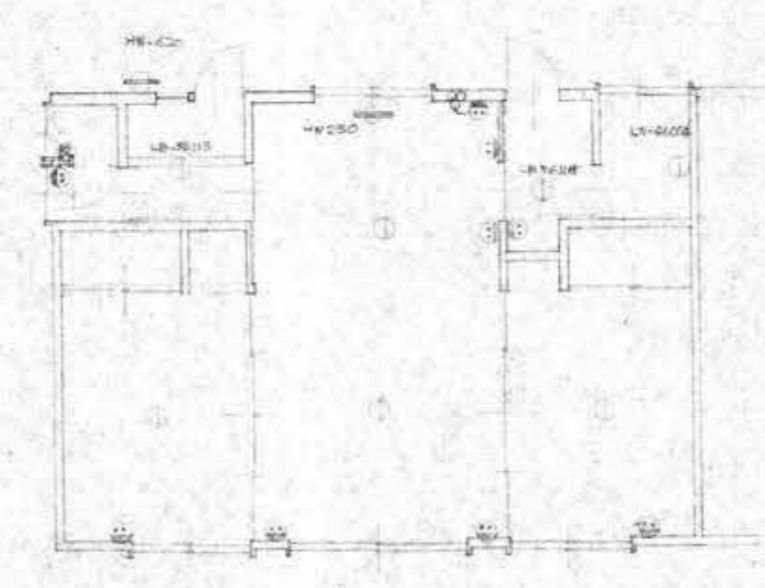

電気配線図

委託教員住宅新築工事設計図  
 設計者 山内一男  
 5枚内3号番 昭和49年5月  
 町長 助役 課長 設計  
 松山郡厚沢部町



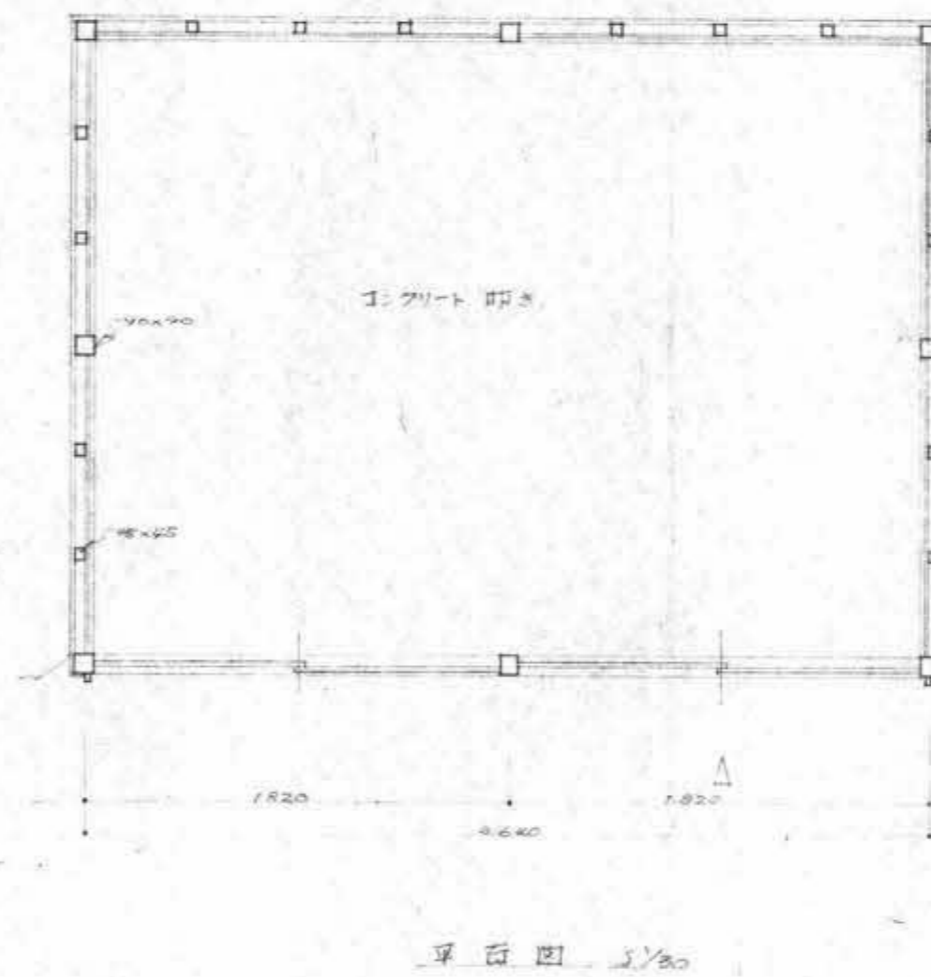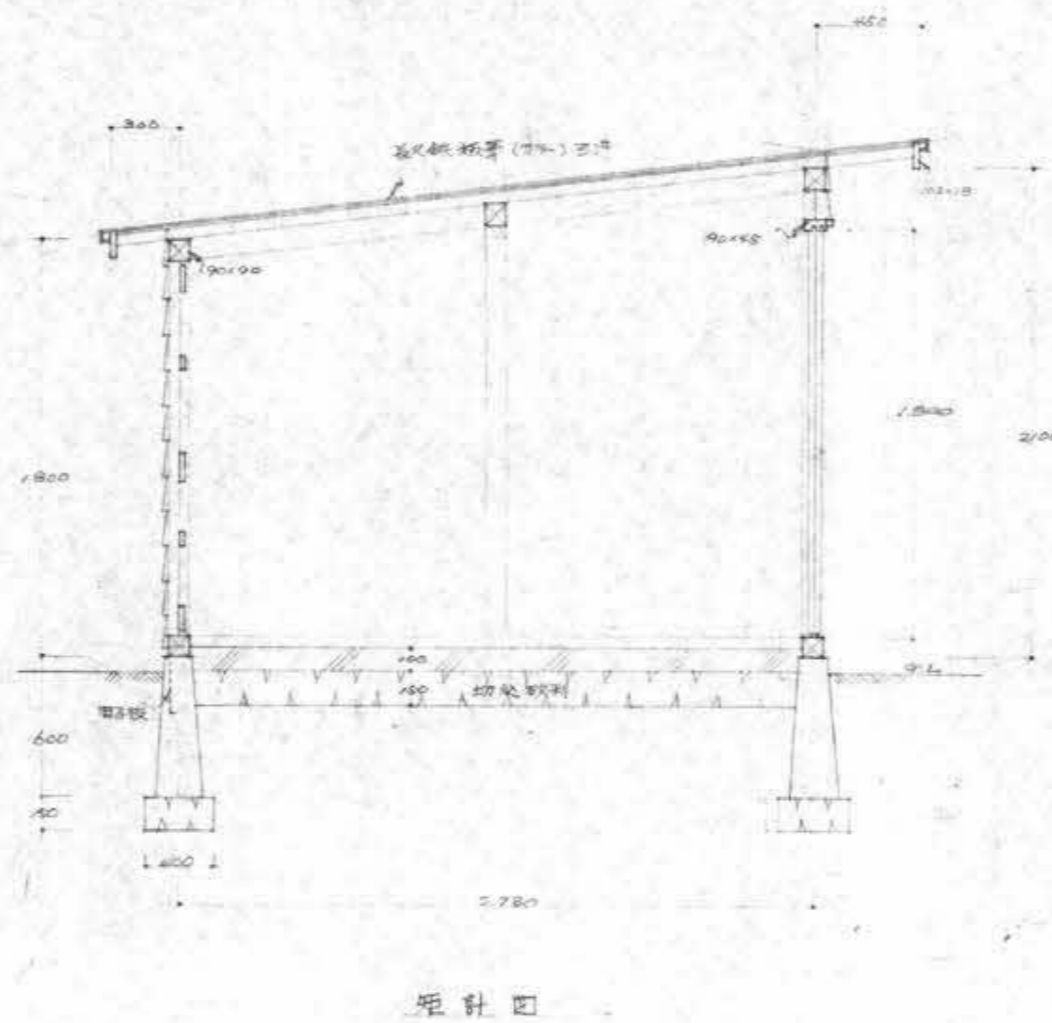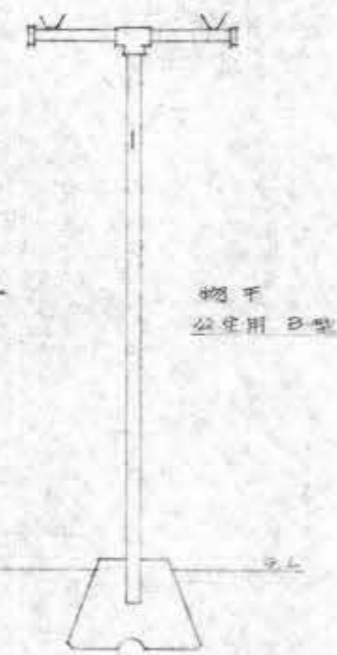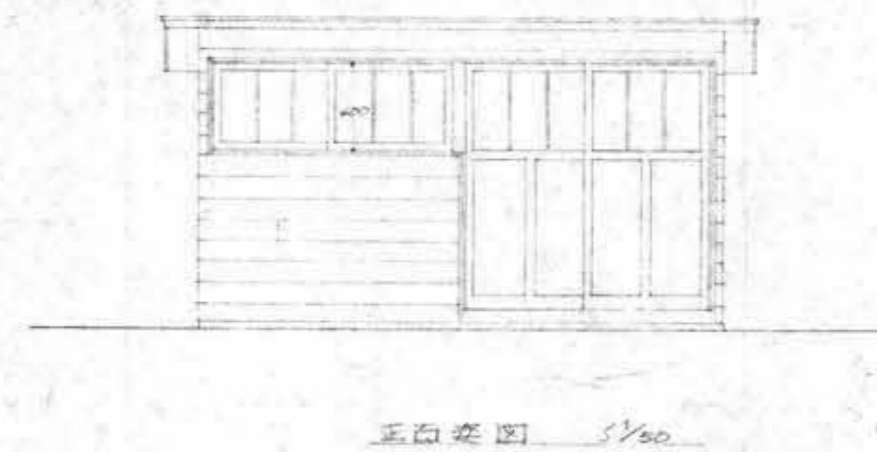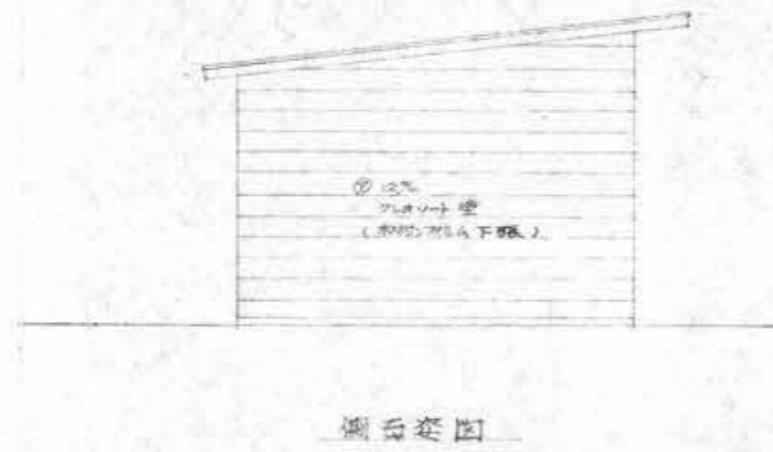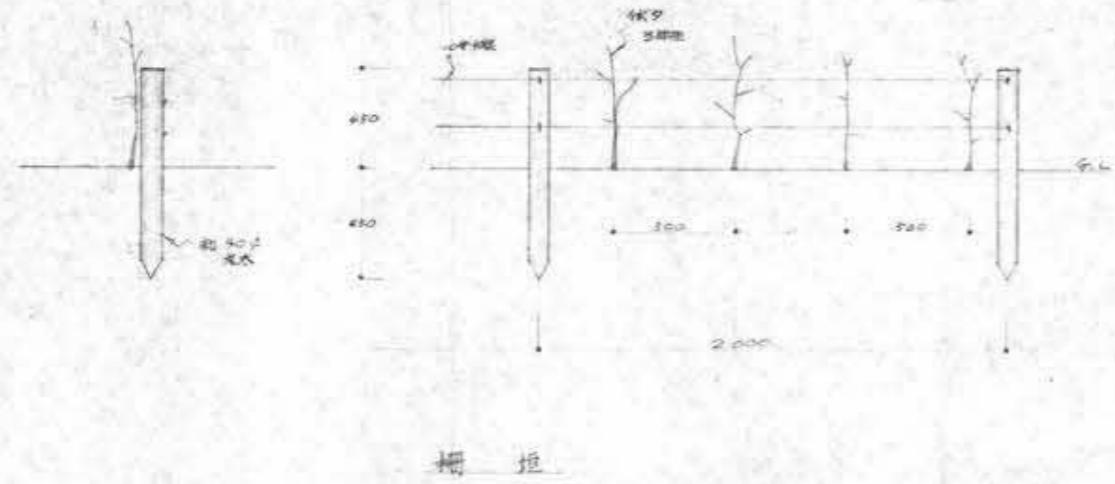

設計	山内 一男
校印	山内 一男
校印	山内 一男
校印	山内 一男
校印	山内 一男
校印	山内 一男

山内 一男 設計  
山内 一男 校印  
山内 一男 校印  
山内 一男 校印  
山内 一男 校印  
山内 一男 校印