


配置計画

駐車場、動線計画とセキュリティの考え方

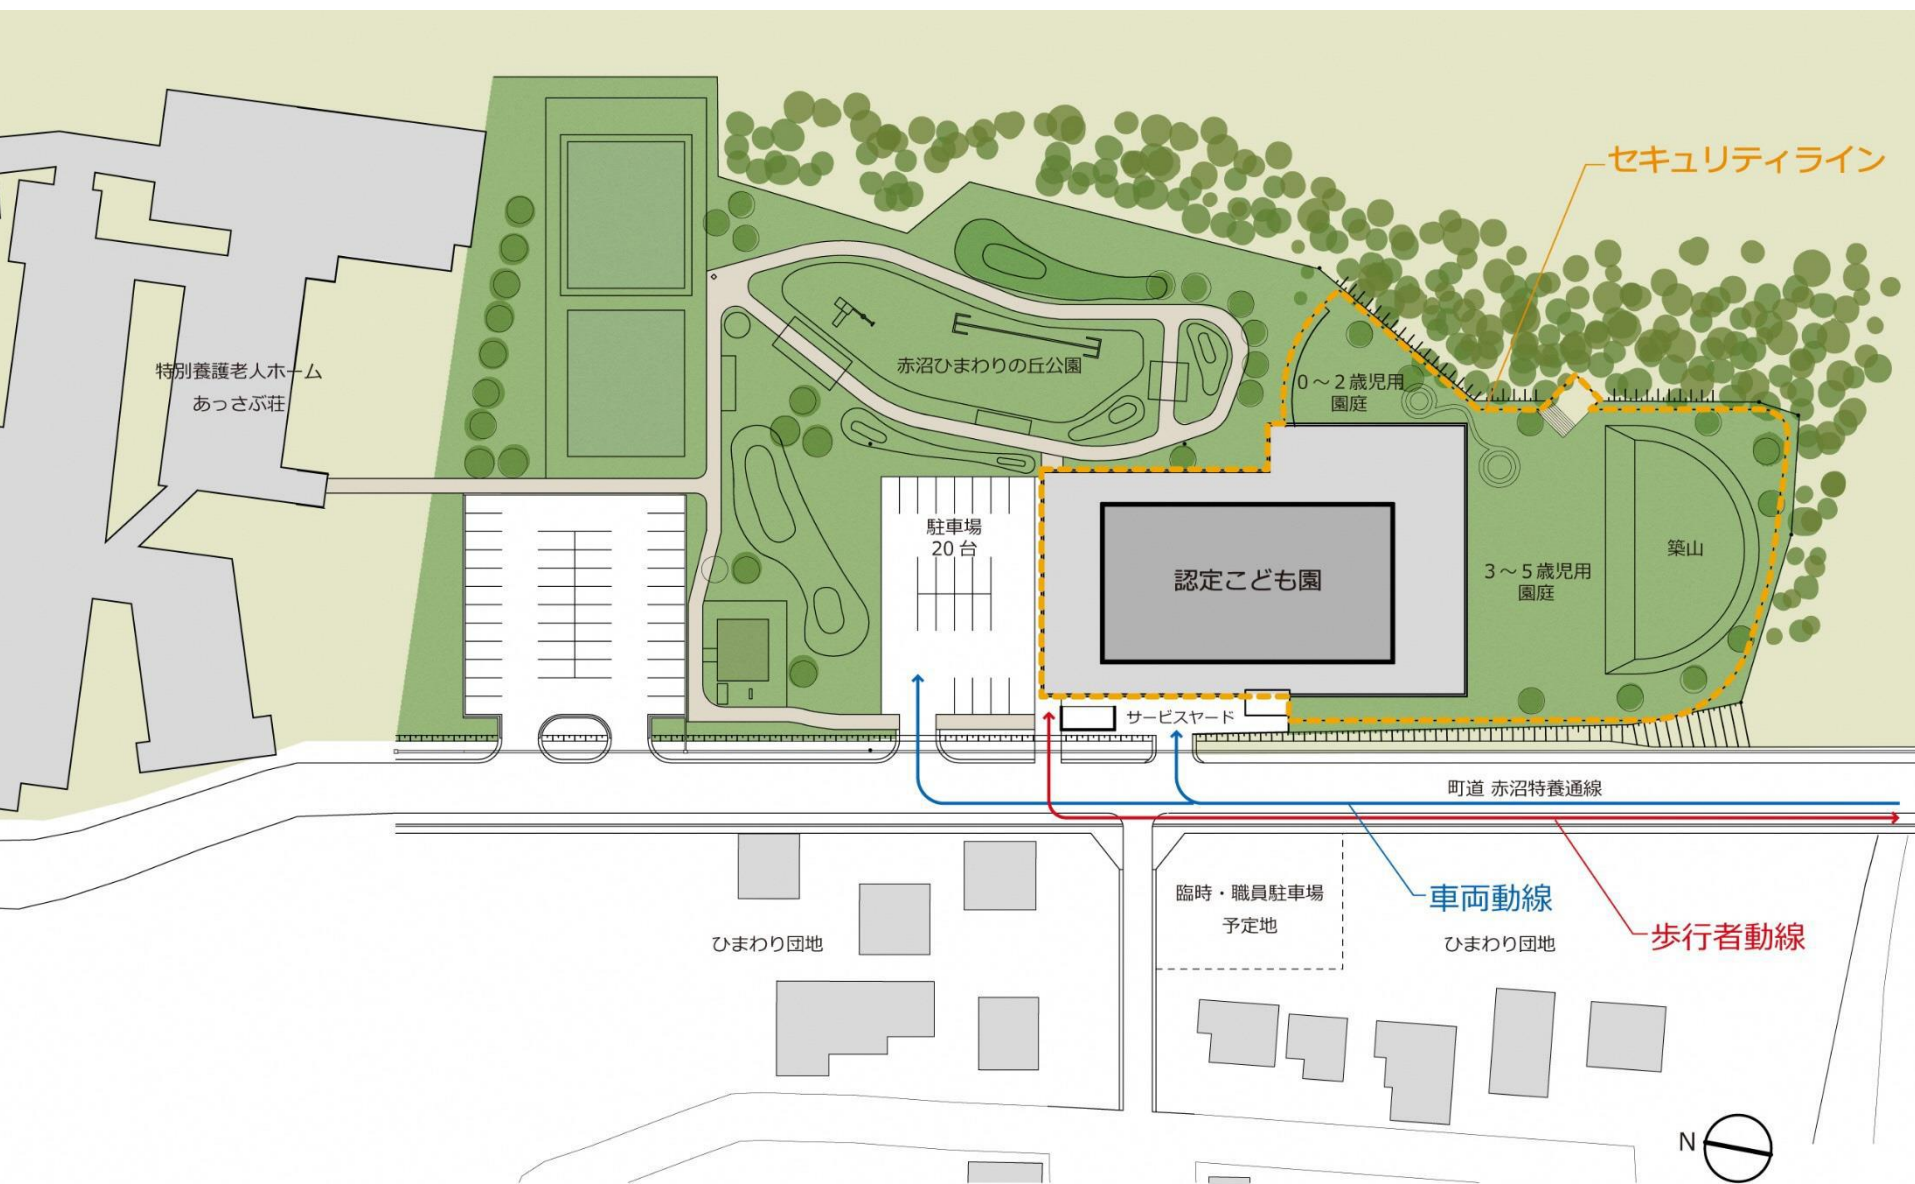

平面のイメージ

