

2 配置図

■配置計画

- ・南側の不規則な敷地形状を有効に活用するために、敷地北東側へ配置した計画となっています。
- ・西側に搬入・回収口を配置し、北側の道路よりスムーズに進入ができることにより、見通しが良くなり車両動線の安全に配慮した計画となっています。
- ・北東からの季節風（やませ）に配慮し、搬出入作業の影響を受けにくい配置計画となっています。また、建物北東面には配送・回収口等の給食センター利用の開口部を作らない計画としています。

■ガス設備

ガス供給用としてバルクタンクを設置します。
バルクタンク回りは、フェンスにて囲い安全確保を行います。

■屋上設備テラス

周辺環境への防音・防臭対策として、設備機器を建築物の屋上に配置することにより敷地内の車両スペースを最大限に確保します。

■敷地廻り全周フェンス


見通しが良く安全なフェンスを設けます。

■配送トラックヤード

食材搬入トラックヤードと完全分離することで、作業の円滑化と衛生管理に配慮します。

■堆雪場

十分な堆雪スペースを設け、冬期間の搬入・配送に支障ないスペース維持に配慮します。

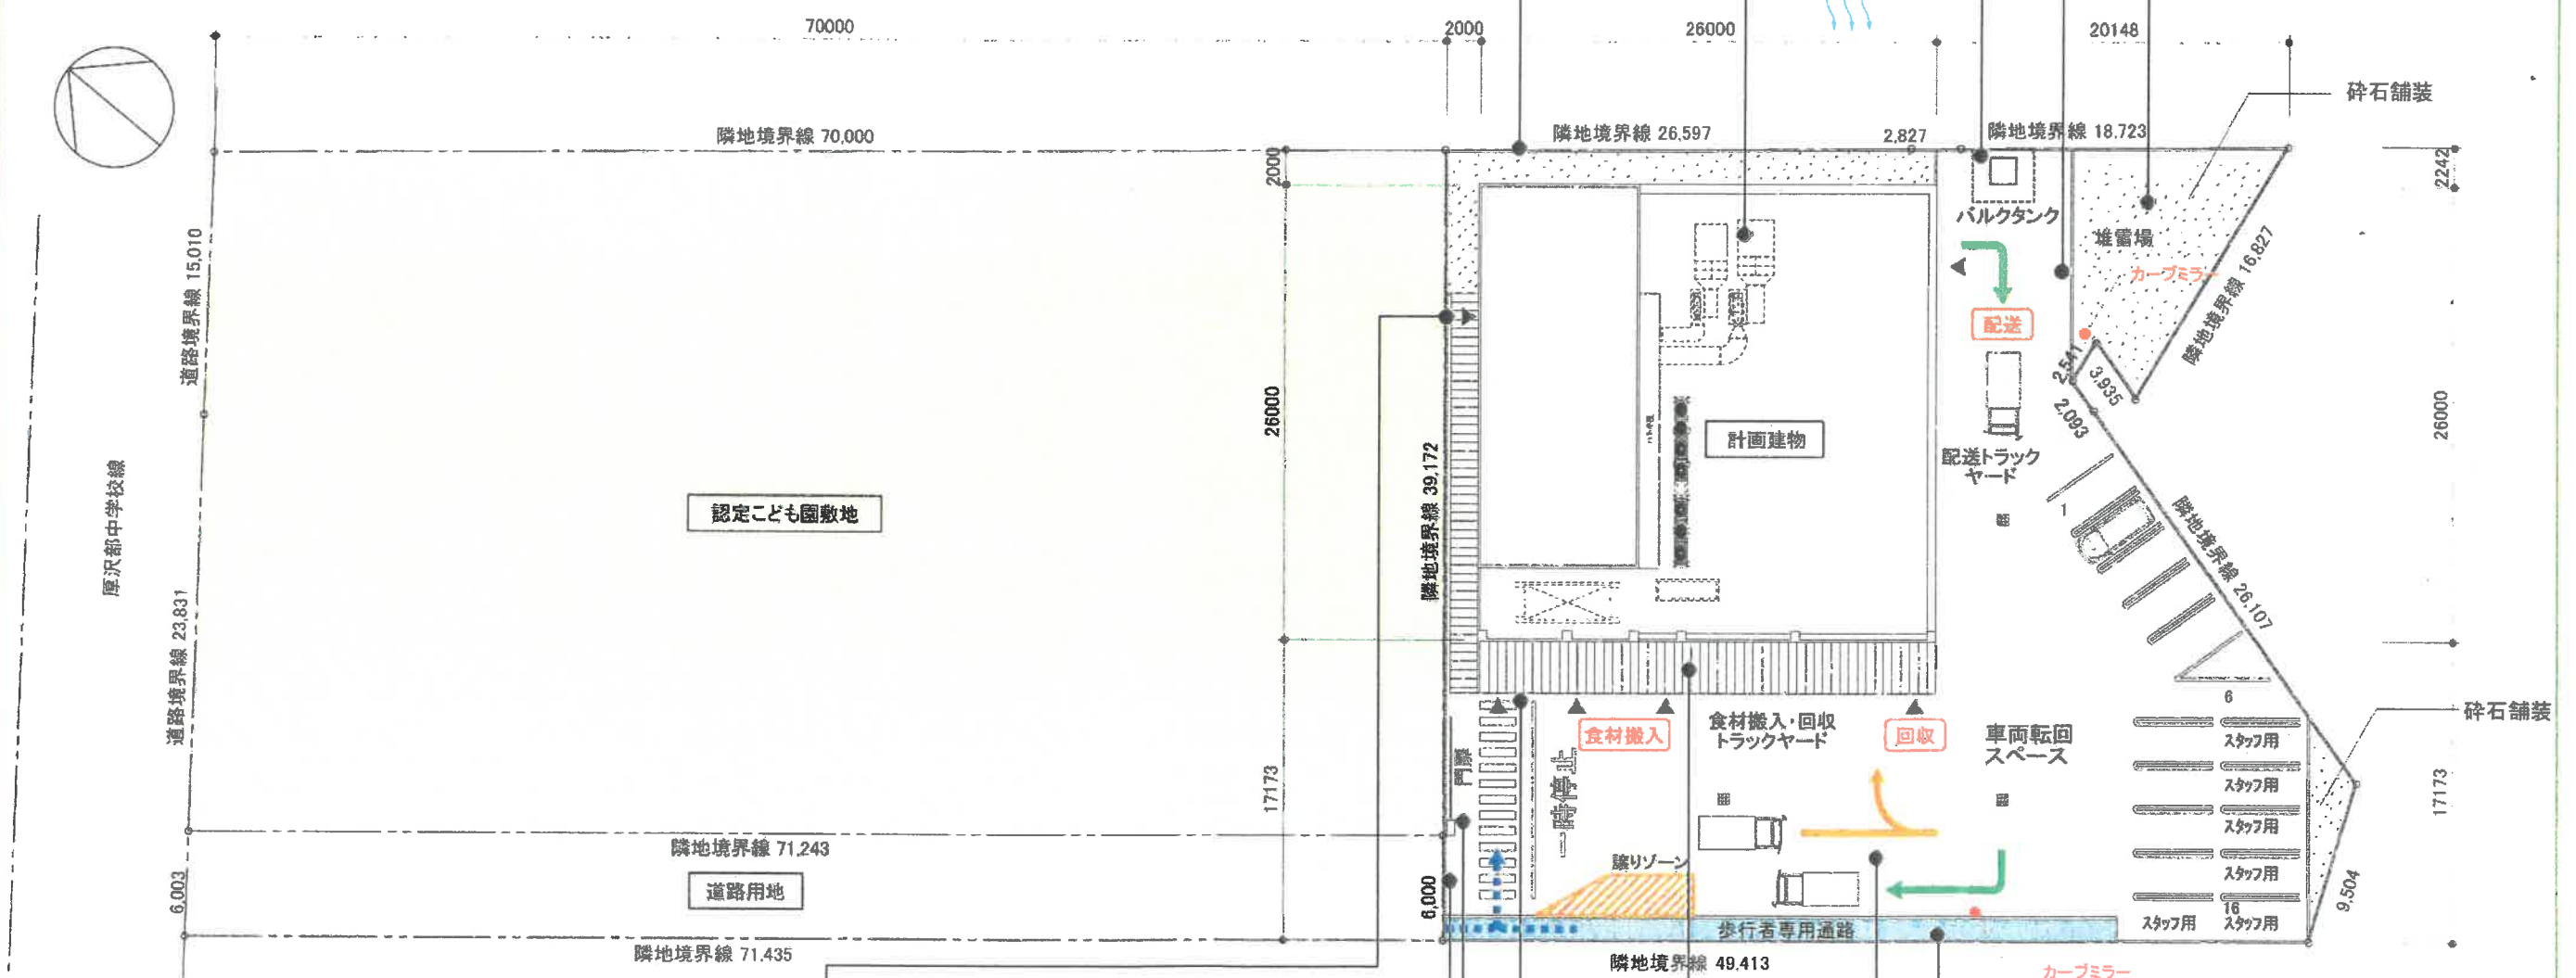

■多目的室入口（サブエントランス）

給食関係の来訪者・調理員の玄関とは別サブエントランスを設けます。
一般の方への開放使用も可能です。

■門扉設置

出入口に、見通しが良く、一人で容易に開閉可能な門扉を設置します。

■回転灯設置

車両出入口に回転灯を設置し安全に配慮します。

■事務所出入口（メインエントランス）

セキュリティを考慮した事務所出入口としています。

■大庇

搬入・回収口には大庇を設け、風雨・積雪時の作業性を考慮しています。

■歩行者専用通路の整備

歩行者専用通路を設け、玄関までは横断歩道を整備することにより、歩行者の安全性を高めます。

■食材搬入トラックヤード

多種にわたる食材搬入車に対応できる、奥行き十分なスペースを確保します。
搬入時の視認性を高め、十分な車両回転スペースと待機スペースを確保します。

■雨水処理


雨水は雨水貯留槽を経由して場外排水とします。

面積	
・敷地面積	2,143.93㎡
・建築面積	742.68㎡

凡例

歩行者動線	...
配送車両動線	→
搬入車両動線	→

配置図 S=1:400

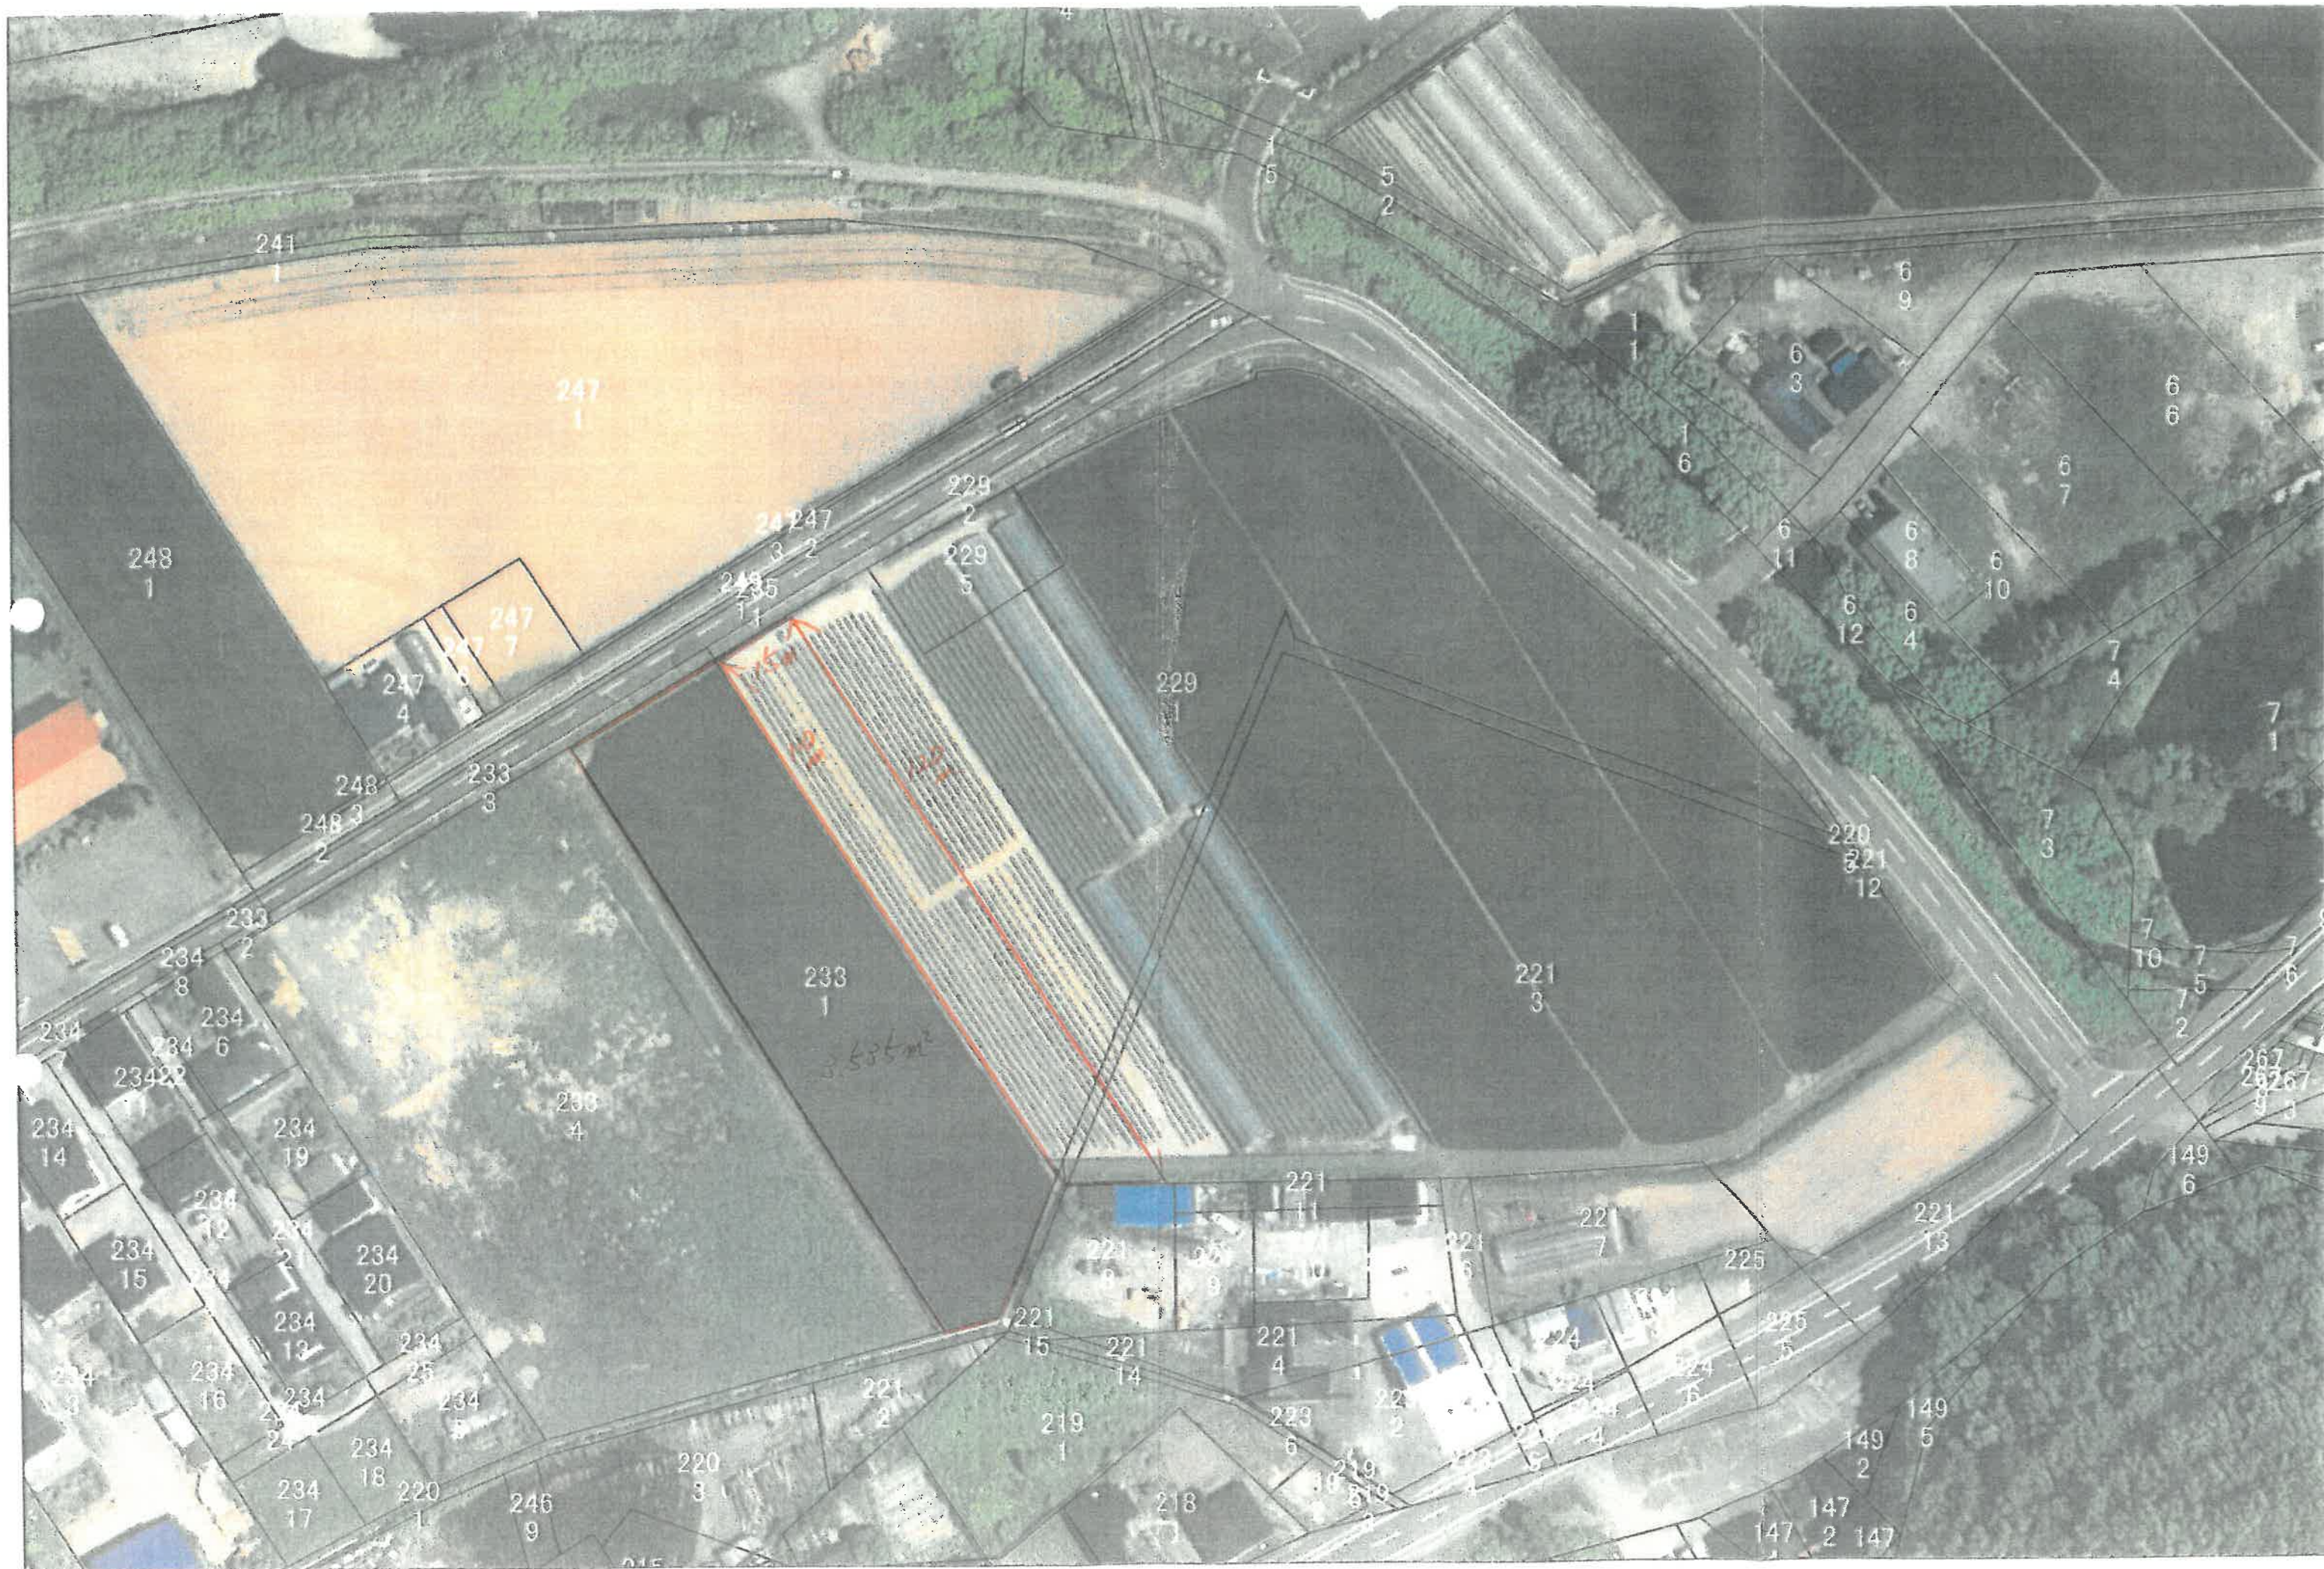

縮尺 1 / 1000